


PRZEKRÓJ NORMALNY 1-1

Skala 1:50

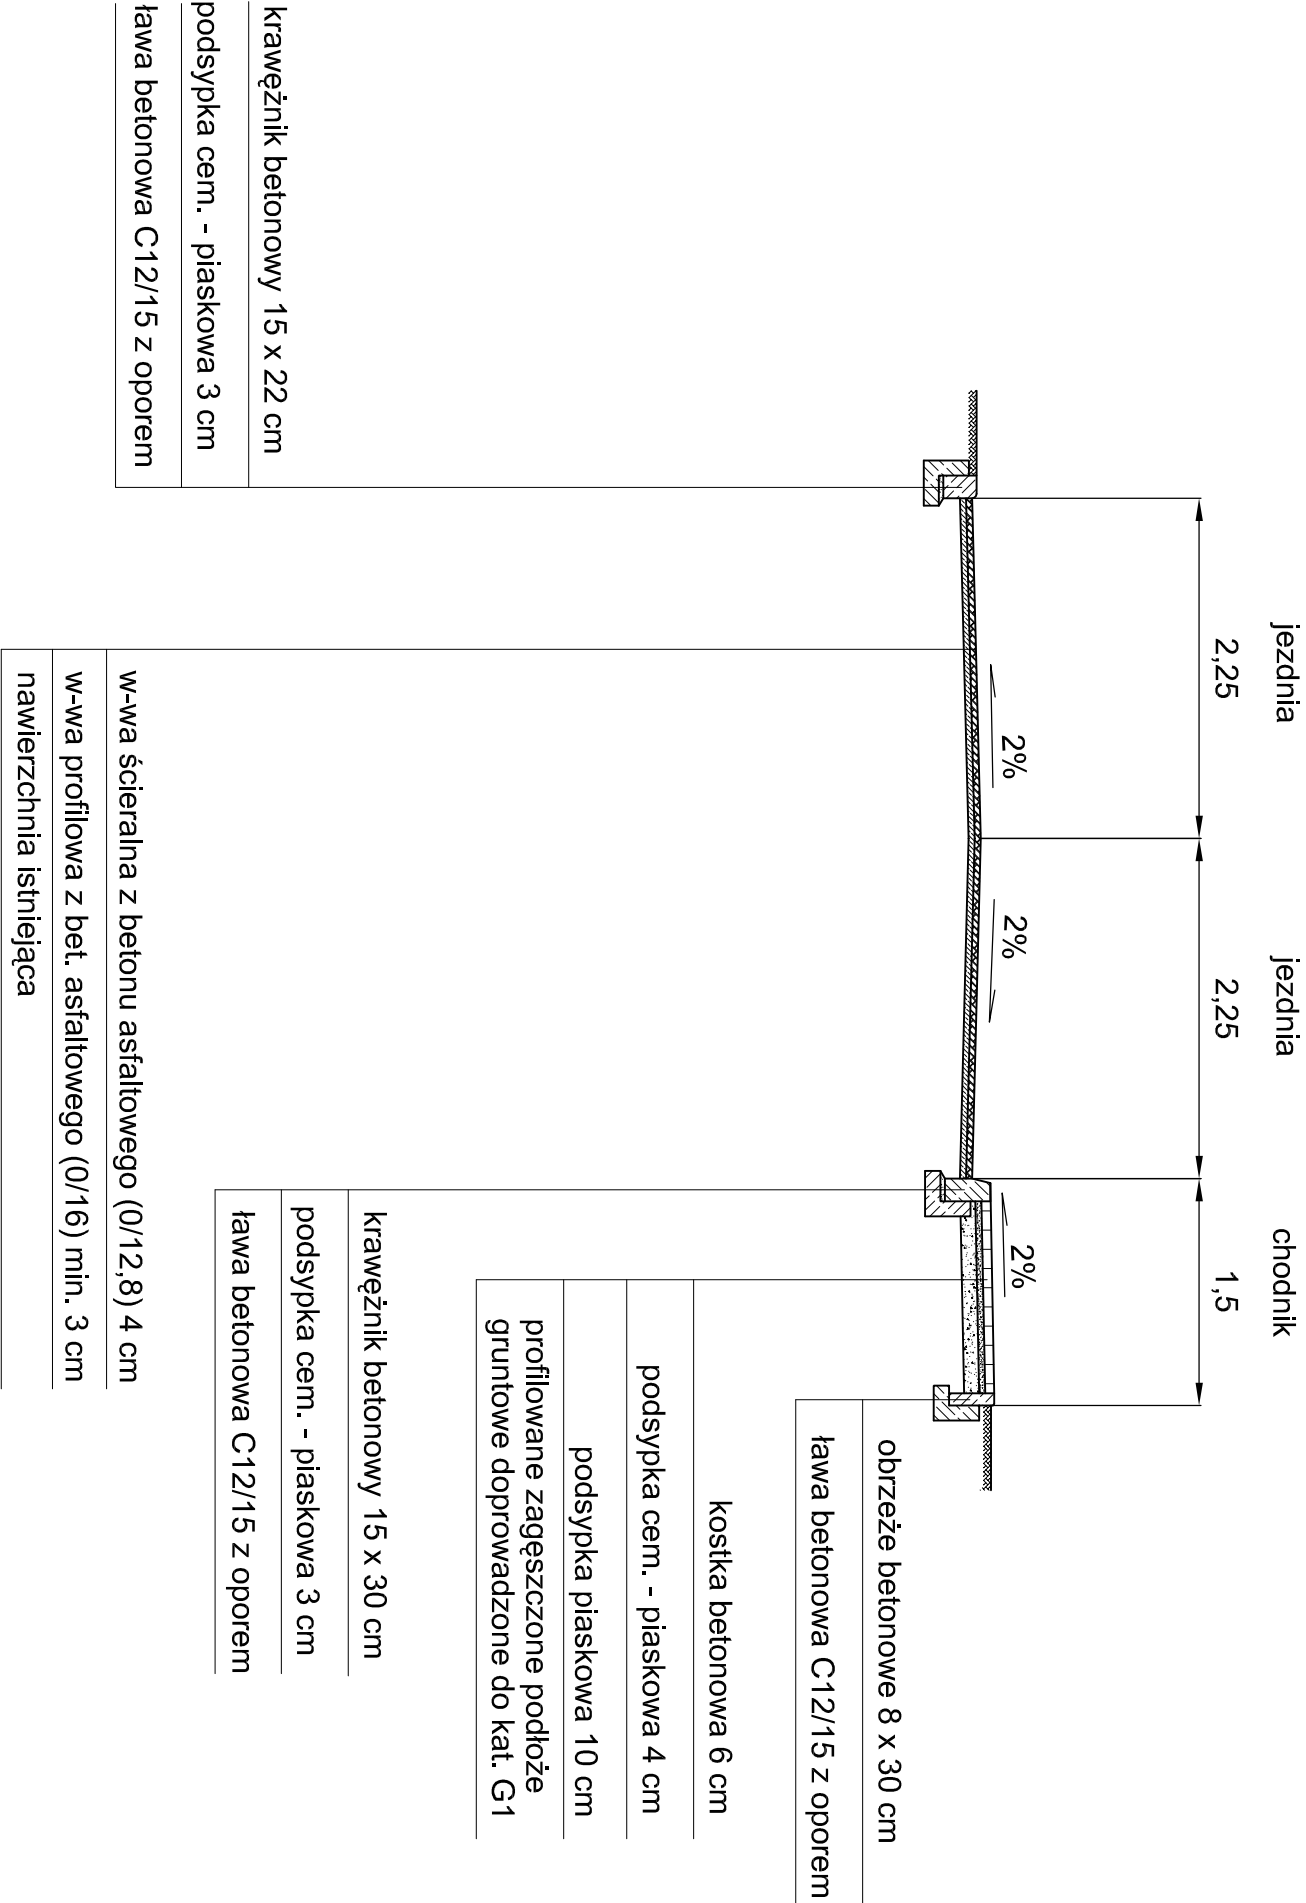

Przekrój normalny			
Objekt	Droga nr 181021C ul. Langiewicza w Radziejowie.		
Adres			
Temat	Przebudowa dróg gminnych.		
Inwestor	Urząd Miasta Radziejów, ul. Kościuszki 20/22, 88-200 Radziejów		
Opracował	Andrzej Pawlak Nr ewid. KUP/BD/1894/01 UA-V-7343-5/97/94WK	Podpis	Data 03.2010r.
Projektant	mgr inż. Mirosław Sempka Nr ewid. KUP/BD/2215/01 UA-VB-5355-5/06/08WK	Podpis	
Skala	1:50	Nr rys.	

Przekrój normalny			
Objekt	Droga nr 181021C ul. Langiewicza w Radziejowie.		
Adres			
Temat	Przebudowa dróg gminnych.		
Inwestor	Urząd Miasta Radziejów, ul. Kościuszki 20/22, 88-200 Radziejów		
Opracował	Andrzej Pawlak Nr ewid. KUP/BD/1894/01 UA-V-7343-5/97/94WK	Podpis	Data 03.2010r.
Projektant	mgr inż. Mirosław Sempka Nr ewid. KUP/BD/2215/01 UA-VB-5355-5/06/08WK	Podpis	
Skala	1:50	Nr rys.	