

KONSTRUKCJA NAWIERZCHNI PROJEKTOWANEGO TORU ROLKOWEGO Z WYKORZYSTANIEM
ISTNIEJĄCEJ NAWIERZCHNI JAKO PODBUDOWY
skala 1:20

A

B

C

D

E

F

A


B

C

D

E

F

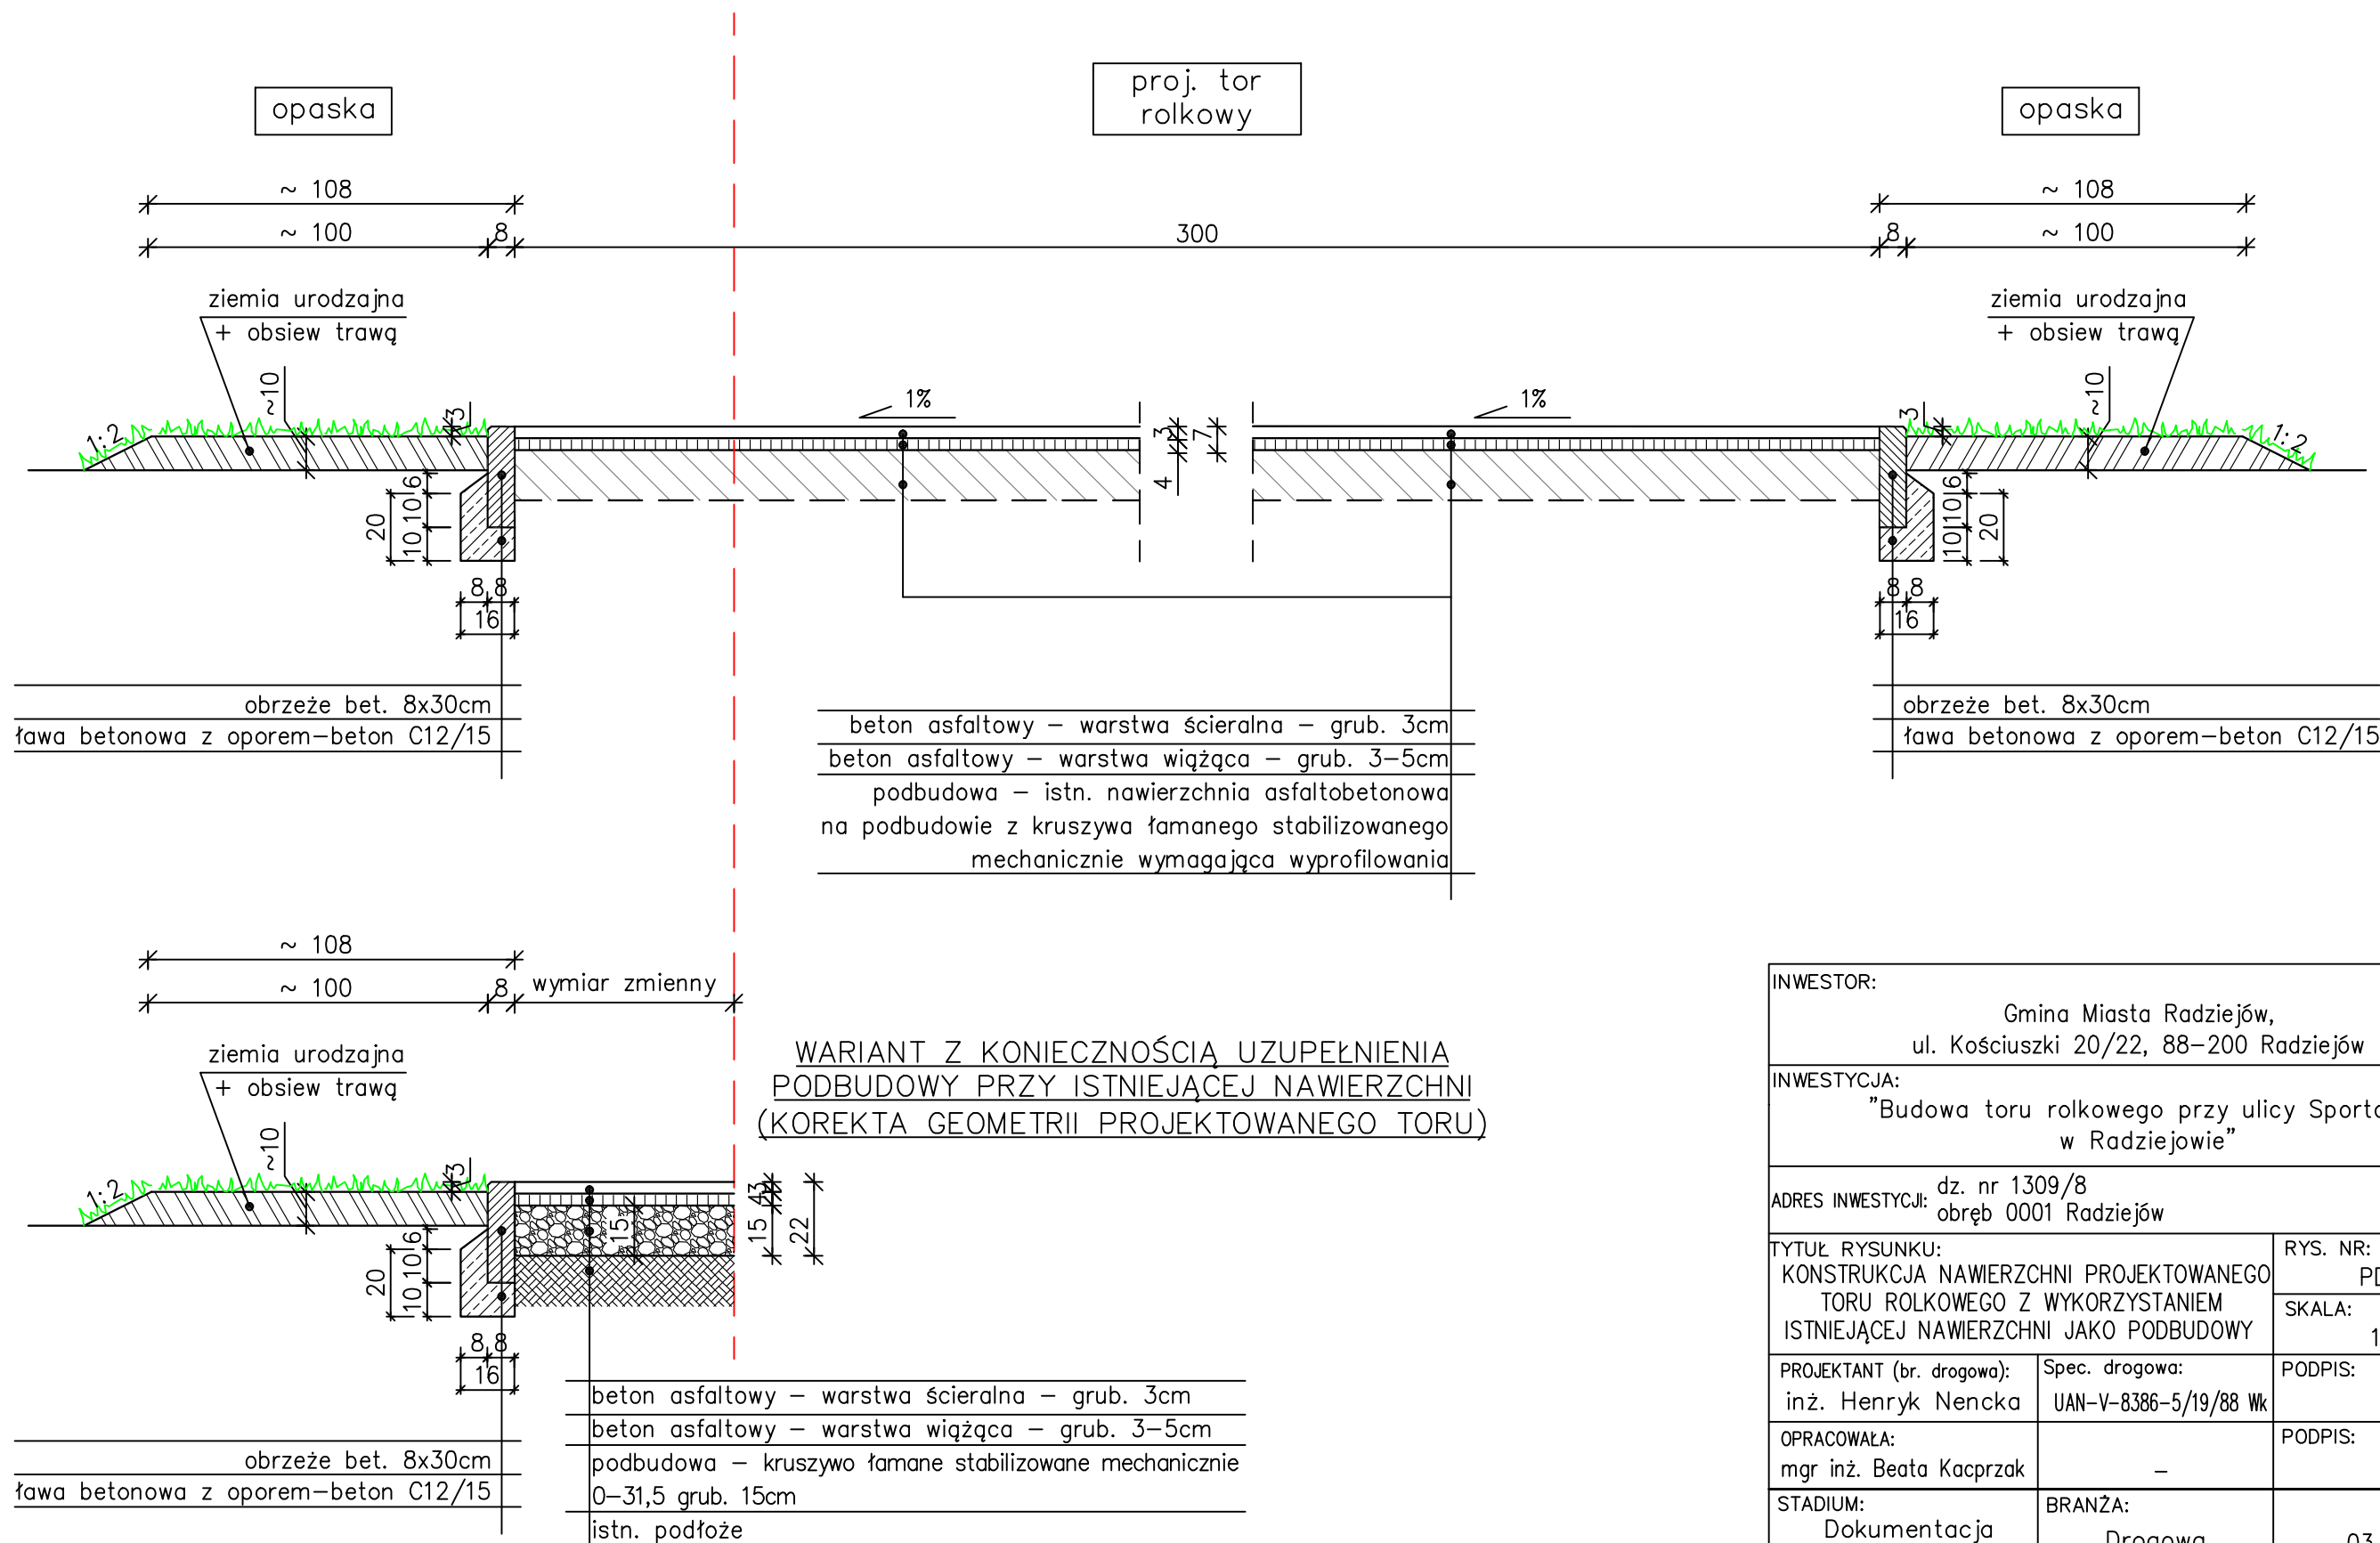

WARIANT Z KONIECZNOŚCIĄ UZUPEŁNIENIA
PODBUDOWY PRZY ISTNIEJĄCEJ NAWIERZCHNI
(KOREKTA GEOMETRII PROJEKTOWANEGO TORU)

INWESTOR: Gmina Miasta Radziejów, ul. Kościuszki 20/22, 88-200 Radziejów		
INWESTYCJA: "Budowa toru rolkowego przy ulicy Sportowej w Radziejowie"		
ADRES INWESTYCJI: dz. nr 1309/8 obręb 0001 Radziejów		
TYTUŁ RYSUNKU: KONSTRUKCJA NAWIERZCHNI PROJEKTOWANEGO TORU ROLKOWEGO Z WYKORZYSTANIEM ISTNIEJĄCEJ NAWIERZCHNI JAKO PODBUDOWY	RYS. NR: PD-03	
	SKALA: 1:20	
PROJEKTANT (br. drogowa): inż. Henryk Nencka	Spec. drogowa: UAN-V-8386-5/19/88 Wk	PODPIS:
OPRACOWAŁA: mgr inż. Beata Kacprzak	-	PODPIS:
STADIUM: Dokumentacja techniczna	BRANŻA: Drogowa	03.2019r.