KONSTRUKCJA NAWIERZCHNI PROJEKTOWANEGO TORU ROLKOWEGO NA UZUPEŁNIONEJ KONSTRUKCJI PODBUDOWY

skala 1:20

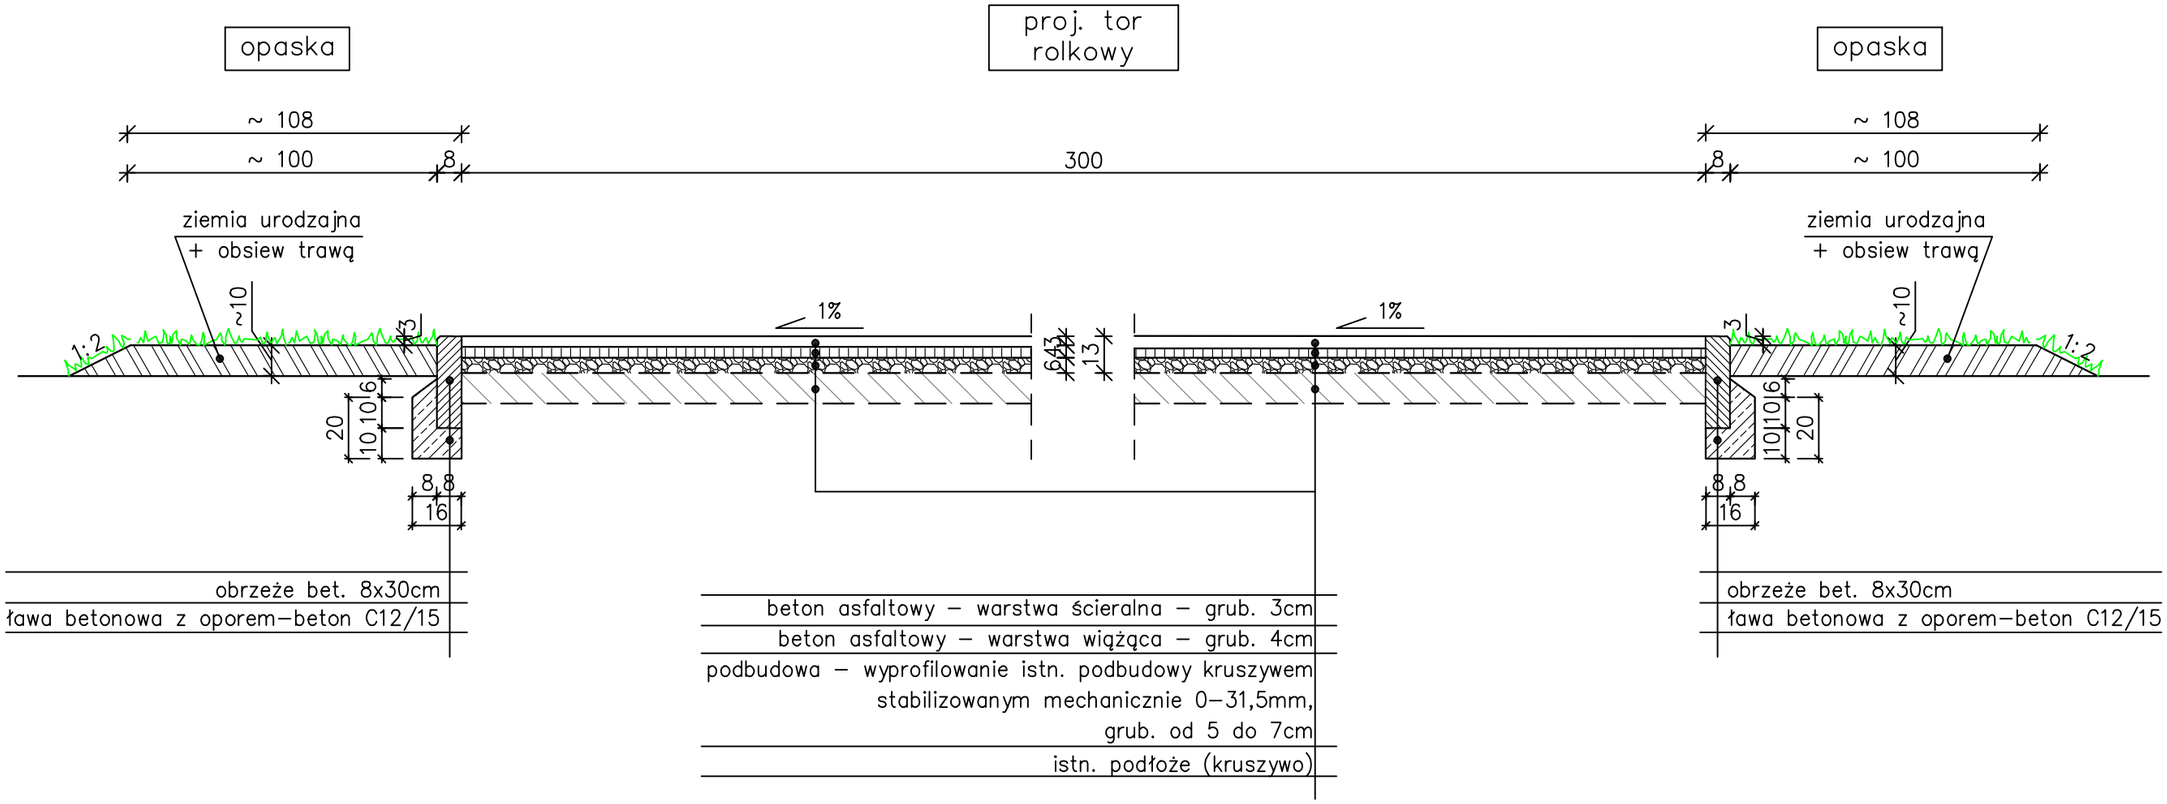

INWESTOR: Gmina Miasta Radziejów, ul. Kościuszki 20/22, 88–200 Radziejów		
INWESTYCJA: "Budowa toru rolkowego przy ulicy Sportowej w Radziejowie"		
ADRES INWESTYCJI: dz. nr 1309/8 obręb 0001 Radziejów		
TYTUŁ RYSUNKU: KONSTRUKCJA REMONTOWANEJ PROJEKTOWANEGO TORU ROLKOWEGO NA UZUPEŁNIONEJ KONSTRUKCJI PODBUDOWY		RYS. NR: PD–04 SKALA: 1:20
PROJEKTANT (br. drogowa): inż. Henryk Nencka	Spec. drogowa: UAN–V–8386–5/19/88 Wk	PODPIS:
OPRACOWAŁA: mgr inż. Beata Kacprzak	–	PODPIS:
STADIUM: Dokumentacja techniczna	BRANŻA: Drogowa	03.2019r.