


KONSTRUKCJA NAWIERZCHNI STANOWISK POSTOJOWYCH ORAZ DOJAZDU
skala 1:20

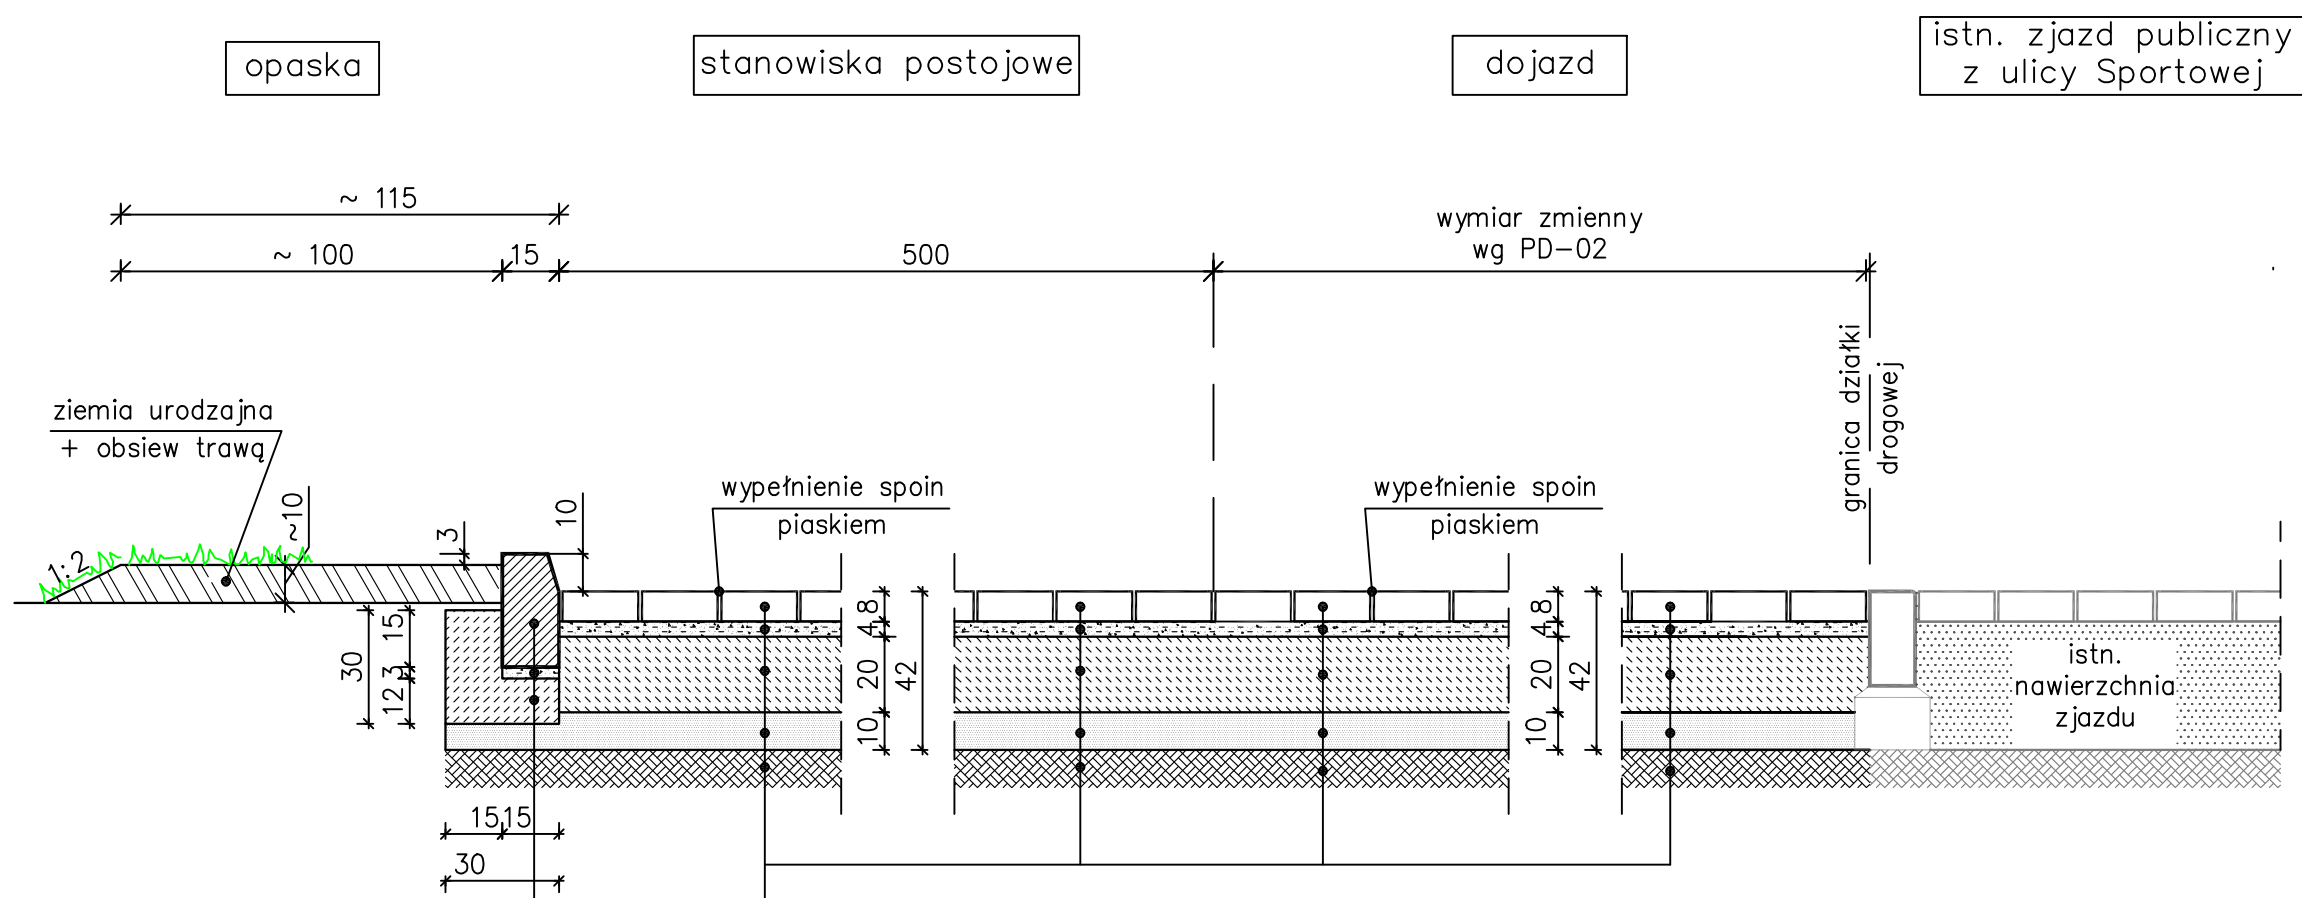

krawężnik bet. uliczny 12/15x30cm
podsyпка cem.-piaskowa 1:4 grub. 3cm
ława betonowa z oporem – beton C12/15

kostka brukowa betonowa grub. 8cm,
podsyпка cementowo – piaskowa 1:4 grub. 3+5cm
podbudowa – beton C8/10 grub. 20cm, dylatowany
warstwa odcinająca – piasek grub. 10cm
sprofilowane i zagęszczone podłoże gruntowe,
grupa nośności G1, Wzaga≥0,98

INWESTOR: Gmina Miasta Radziejów, ul. Kościuszki 20/22, 88–200 Radziejów		
INWESTYCJA: "Budowa toru rolkowego przy ulicy Sportowej w Radziejowie"		
ADRES INWESTYCJI: dz. nr 1309/8 obręb 0001 Radziejów		
TYTUŁ RYSUNKU: KONSTRUKCJA NAWIERZCHNI STANOWISK POSTOJOWYCH ORAZ DOJAZDU		RYS. NR: PD–05
		SKALA: 1:20
PROJEKTANT (br. drogowa): inż. Henryk Nencka	Spec. drogowa: UAN–V–8386–5/19/88 Wk	PODPIS:
OPRACOWAŁA: mgr inż. Beata Kacprzak	–	PODPIS:
STADIUM: Dokumentacja techniczna	BRANŻA: Drogowa	03.2019r.