# KONSTRUKCJA UTWARDZENIA FRAGMENTU POWIERZCHNI GRUNTU DZIAŁKI BUDOWLANEJ
skala 1:10

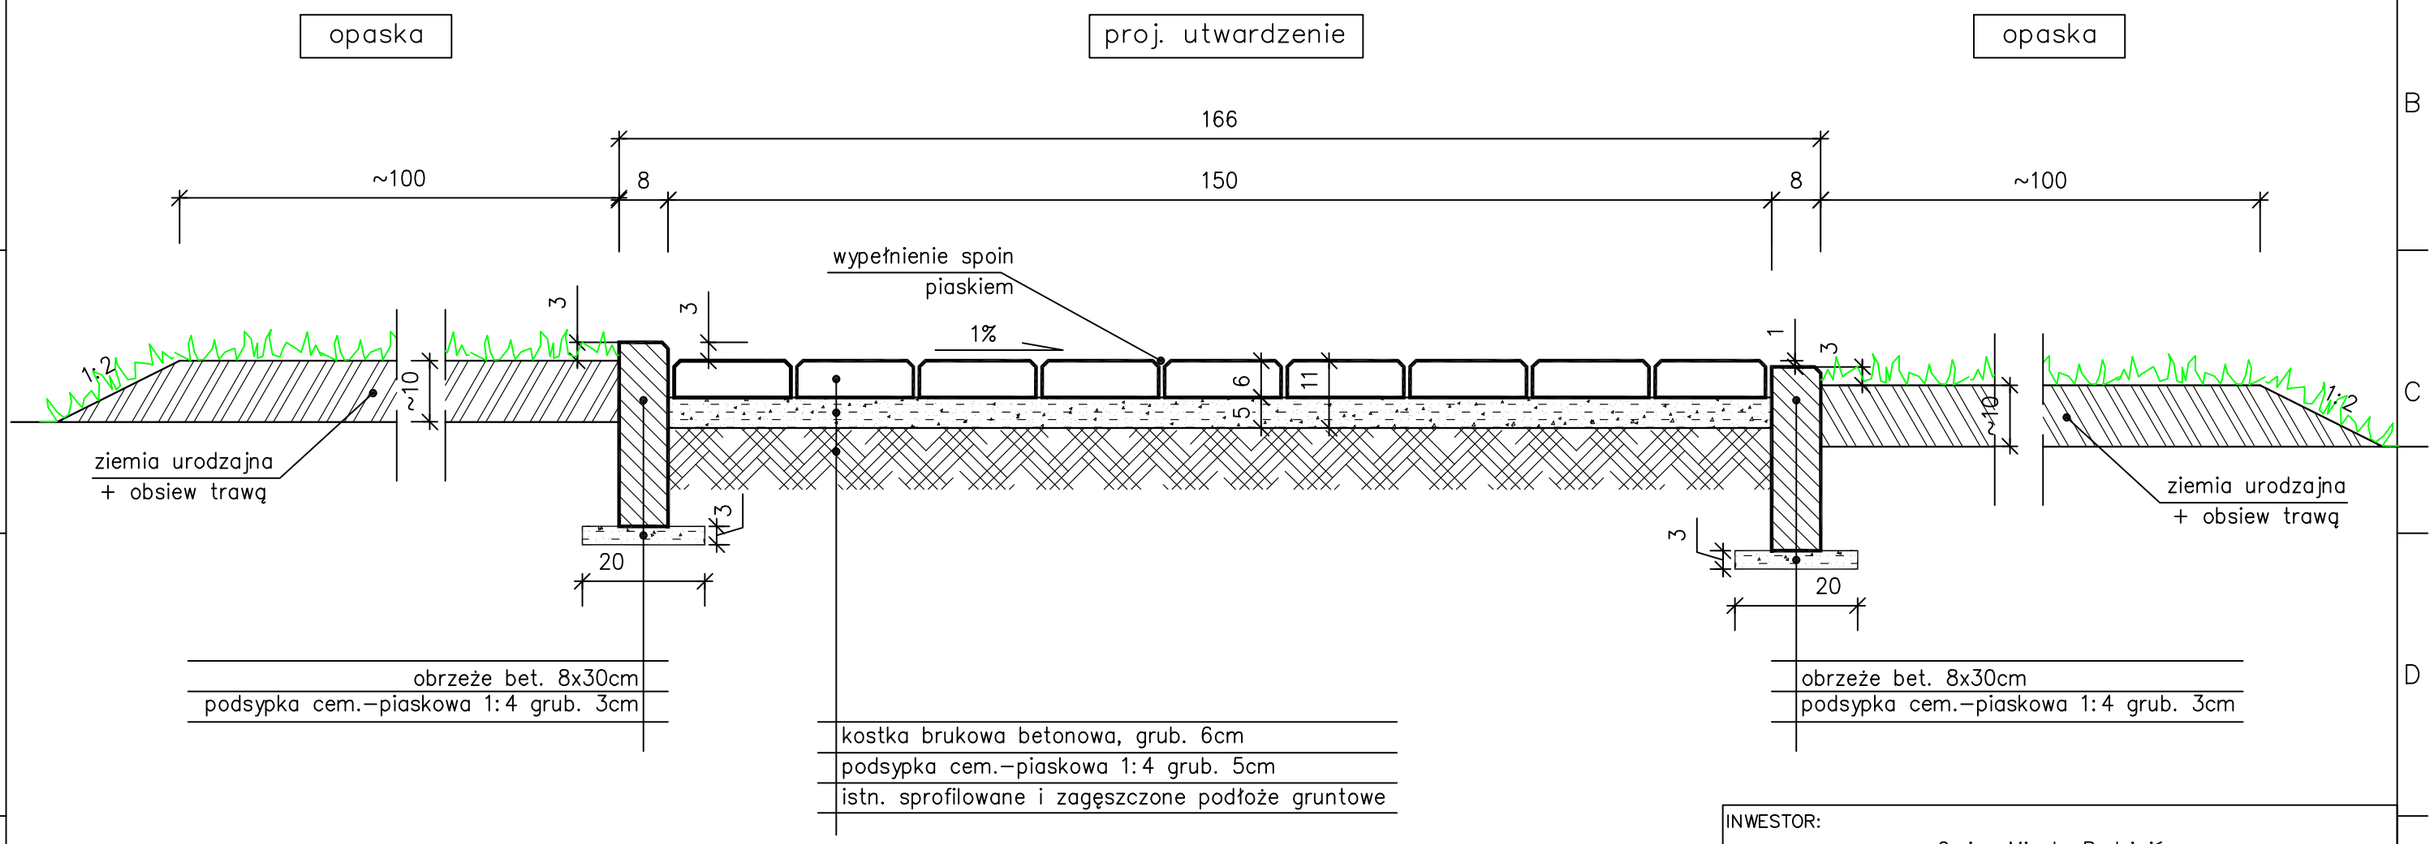


| | | |
|---|---|---|
| INWESTOR: Gmina Miasta Radziejów, ul. Kościuszki 20/22, 88-200 Radziejów | | |
| INWESTYCJA: "Budowa toru rolkowego przy ulicy Sportowej w Radziejowie" | | |
| ADRES INWESTYCJI: dz. nr 1309/8 obręb 0001 Radziejów | | |
| TYTUŁ RYSUNKU: KONSTRUKCJA UTWARDZENIA FRAGMENTU POWIERZCHNI GRUNTU DZIAŁKI BUDOWLANEJ | | RYS. NR: PD-07 |
| | | SKALA: 1:10 |
| PROJEKTANT (br. drogowa): inż. Henryk Nencka | Spec. drogowa: UAN-V-8386-5/19/88 Wk | PODPIS: |
| OPRACOWAŁA: mgr inż. Beata Kacprzak | – | PODPIS: |
| STADIUM: Dokumentacja techniczna | BRANŻA: Drogowa | 03.2019r. |