



KONSTRUKCJA PRZEBUDOWYWANEJ NAWIERZCHNI ZJAZDÓW  
skala 1:10

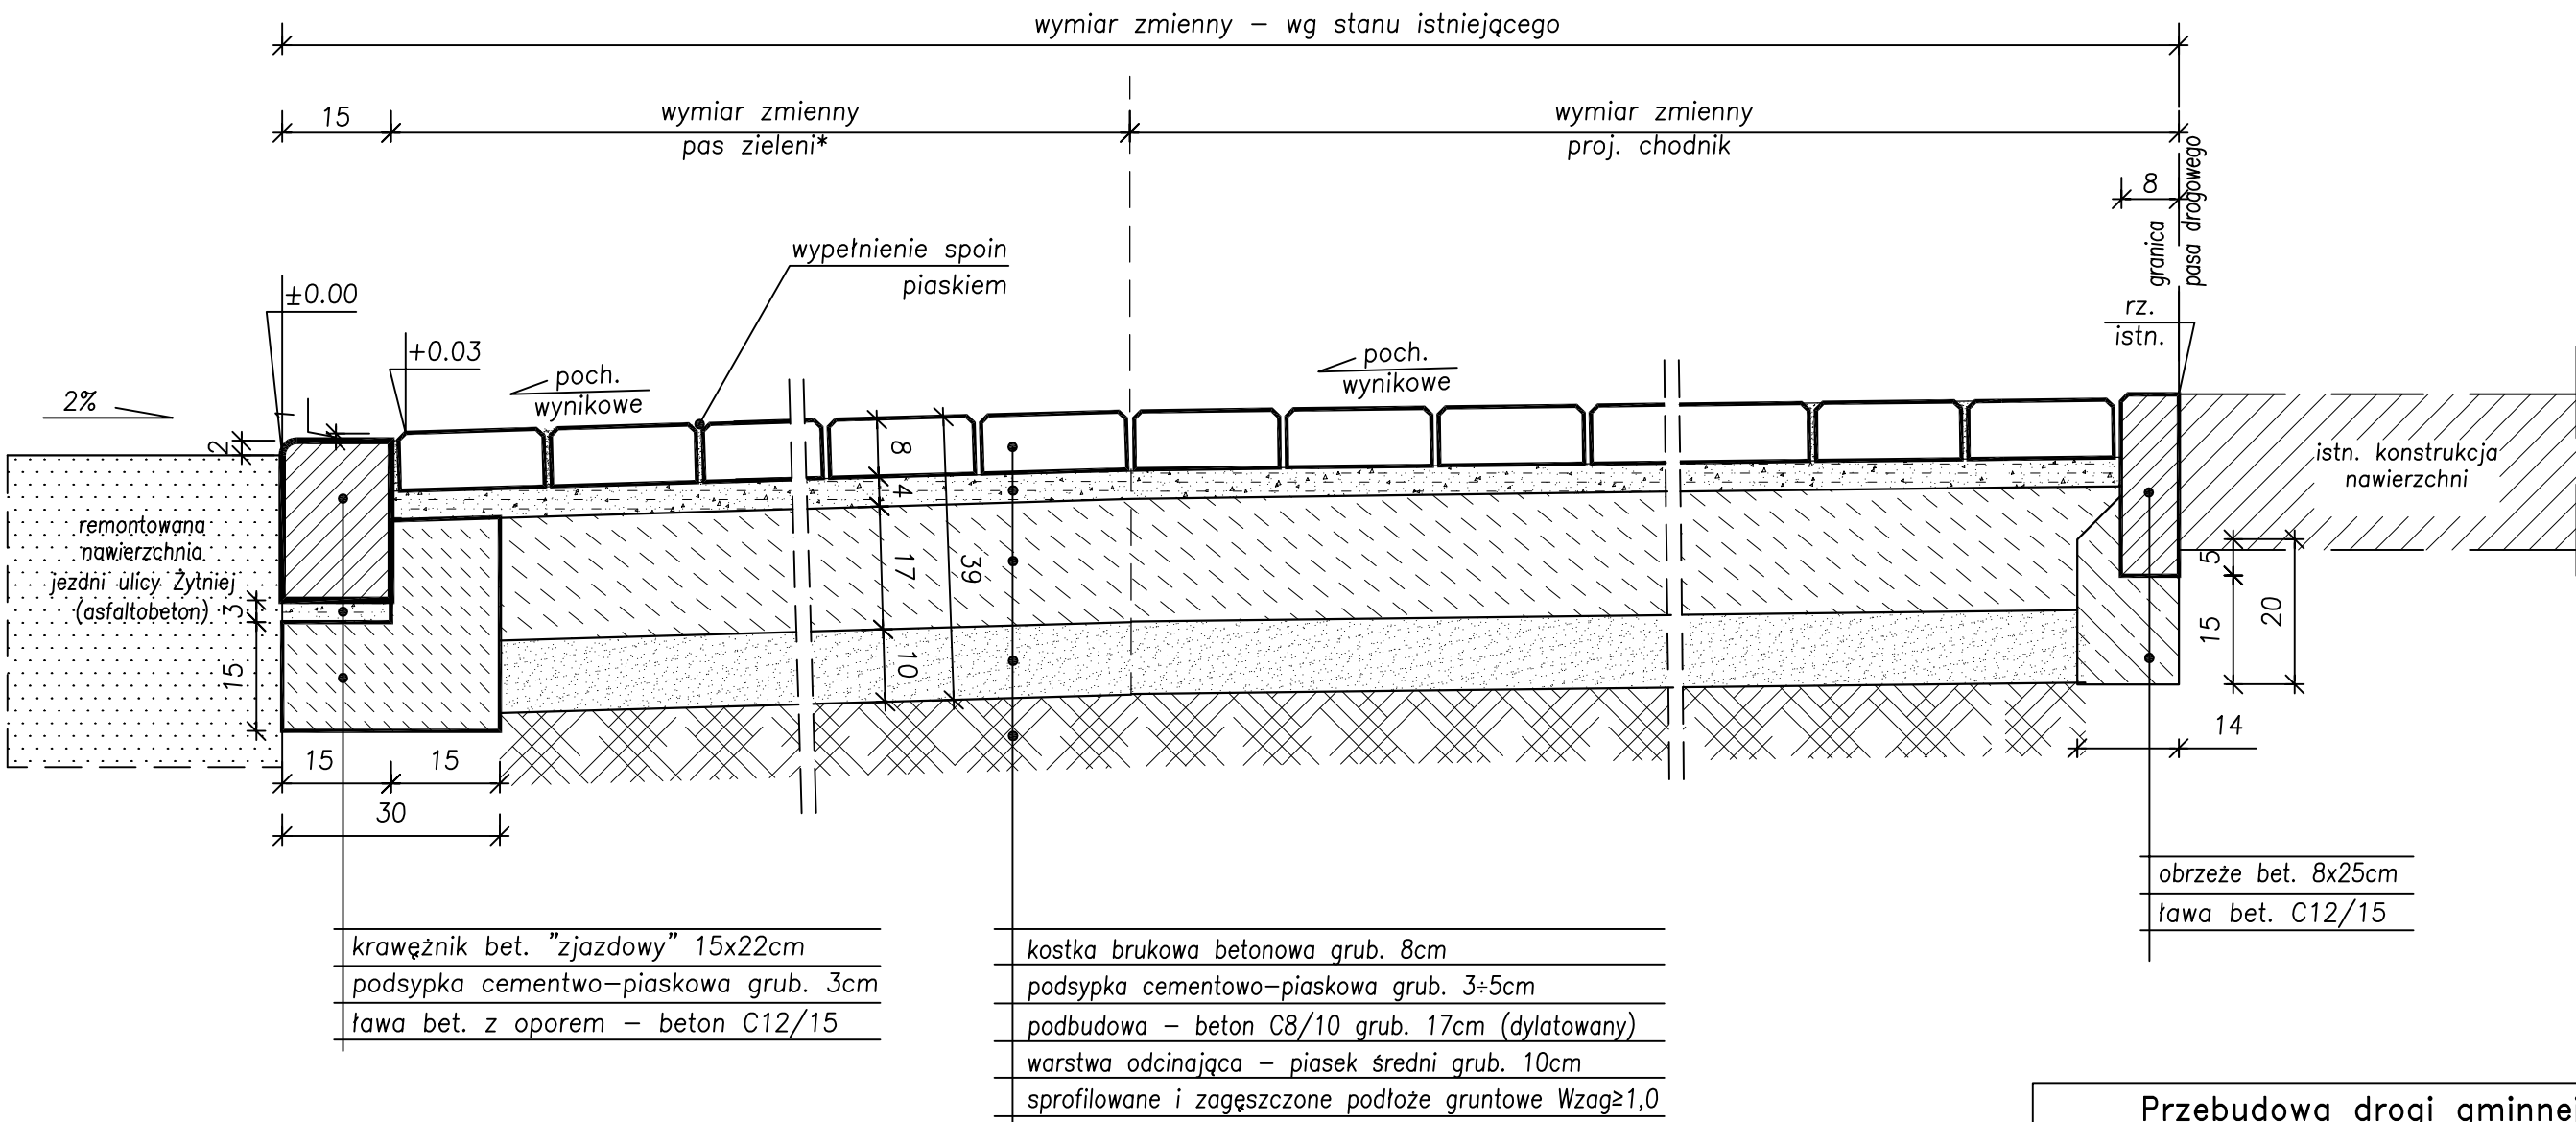

schemat geometrii zjazdu  
skala 1:25

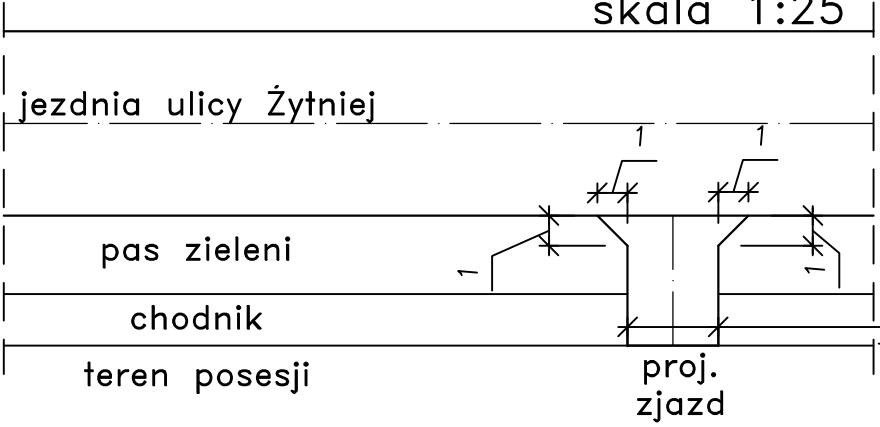

**UWAGA:**  
\* – dotyczy lokalizacji zjazdów w przypadku chodnika oddzielnego od jezdni pasem zieleni. Dopuszcza się pochylenie zjazdu na szerokości chodnika wynoszące 2% oraz pochylenie wynikowe pomiędzy jezdnią a chodnikiem na szerokości pasa zieleni.

Przebudowa drogi gminnej w ulicy Żytniej w Radziejowie Radziejów, ul. Żytnia, Dz. Nr 302, 178/1, 178/3, 246, 255, 229, 230, 200, 212, obręb Miasto Radziejów		
Konstrukcja przebudowywanej nawierzchni zjazdów		1:10
	11. 2013r.	PD-04