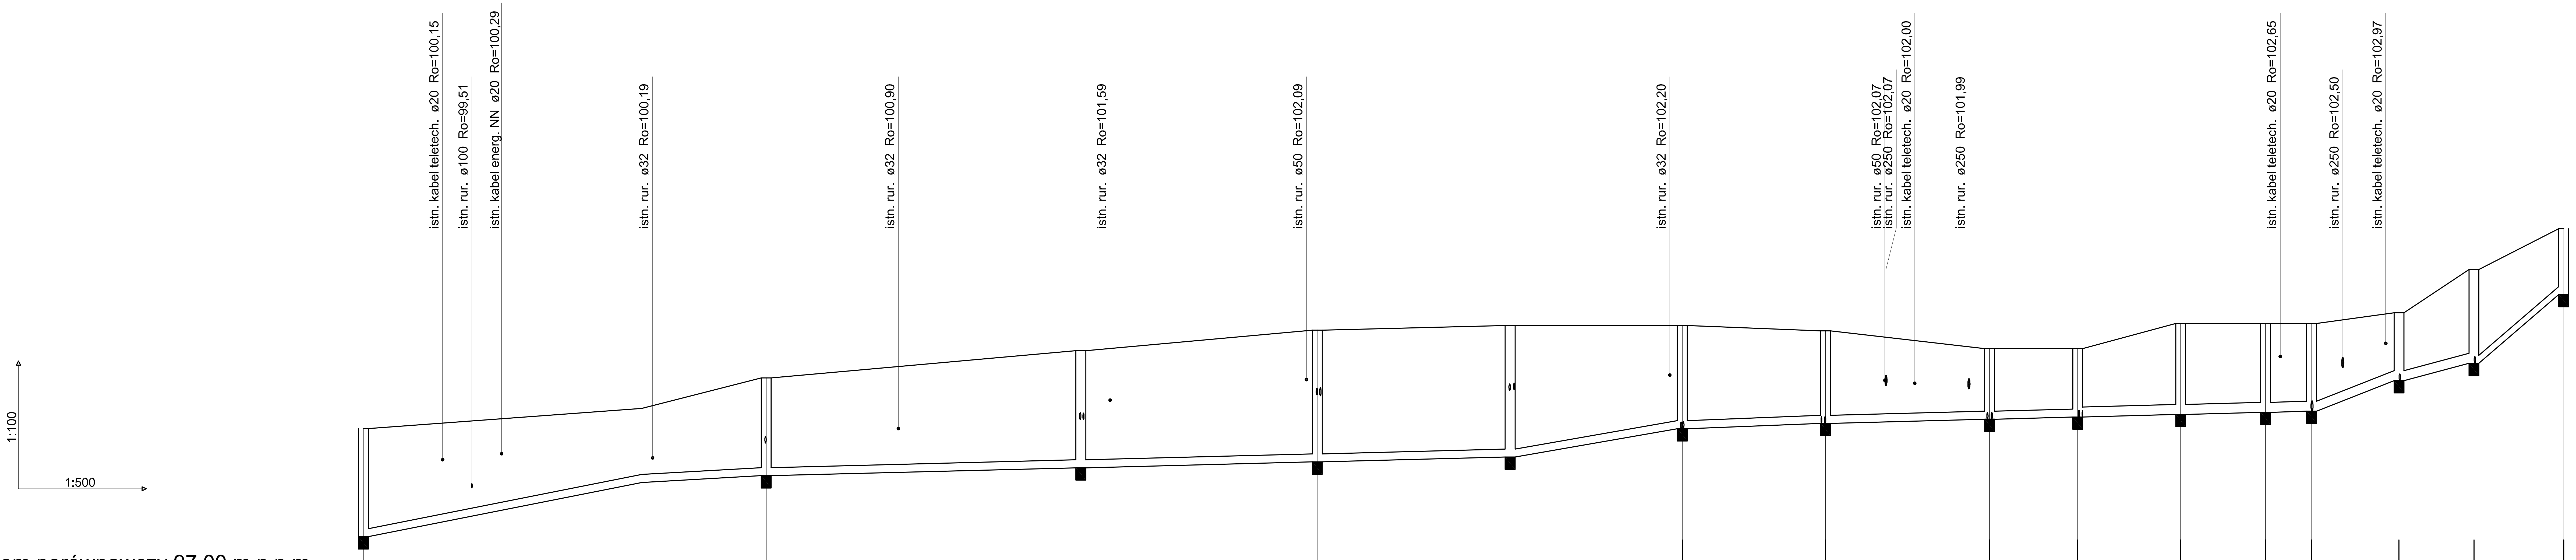

Poziom porównawczy 97,00 m n.p.m.

Studnia	Rzędna terenu projektowanego	Rzędna terenu istniejącego	Rzędna dna kanału	Zagłębienie dna kanału [m]	Długość trasy [m]
S1	100.90	100.90	98.28	2.62	0.00
S2	101.39	101.39	99.60	1.79	33.83
S3	102.13	102.13	99.76	2.37	48.92
S4	102.79	102.79	99.95	2.84	87.11
S5	103.29	103.29	100.10	3.19	115.83
S6	103.40	103.40	100.21	3.19	139.26
S7	103.40	103.40	100.90	2.50	160.17
S8	103.27	103.27	101.03	2.24	177.55
S9	102.84	102.84	101.13	1.71	197.42
S10	102.84	10.28	101.18	1.66	208.13
S11	103.45	103.45	101.25	2.20	220.61
S12	103.45	103.45	101.30	2.15	230.87
S13	103.45	103.45	101.32	2.13	236.47
S15	103.71	103.71	102.07	1.64	247.09
S16	104.76	104.76	102.49	2.27	256.17
S17	105.75	105.75	104.15	1.60	267.03

Odcinek	Odległości [m]	Średnice, materiał	Spadek
S1–S2	33,83	PVC_SL_N 200×4,9	38,9 ‰
S2–S3	15,09	PVC_SL_N 200×4,9	10,9 ‰
S3–S4	38,19	PVC_SL_N 200×4,9	5,0 ‰
S4–S5	28,72		
S5–S6	23,43		
S6–S7	20,91	PVC_SL_N 200×4,9	32,9 ‰
S7–S8	17,38	PVC_SL_N 200×4,9	7,5 ‰
S8–S9	19,87	PVC_SL_N 200×4,9	5,0 ‰
S9–S10	10,71		
S10–S11	12,47	PVC_SL_N 250×6,2	5,0 ‰
S11–S12	10,27		
S12–S13	5,60		
S13–S15	10,62	PVC_SL_N 250×6,2	69,8 ‰
S15–S16	9,08	PVC_SL_N 250×6,2	46,3 ‰
S16–S17	10,86	PVC_SL_N 200×4,9	153,6 ‰

UWAGI:

1. Rzêdne z projektu sprawdziæ w terenie
2. Na skrzy¿owaniach ruroci¹gu z kablami elektrycznymi oraz teletechnicznymi, na kable na³o¿yæ rury os³onowe dwudzielne AROT 110 o d³ugoœci L=1,5 m
3. W miejscach kolizji ruroci¹gu z kablami i rurami prace prowadziæ rêcznie
4. Ruroci¹gi wykonaæ z rur kielichowych kanalizacyjnych PCV klasy N.
5. Ruroci¹gi uk³adaæ na podsypce piaskowej h = 10 cm
6. Wykopy zasypywaæ warstwami oraz zagêszczaæ do stanu pierwotnego.
7. Studnie w ulicach przykryæ w³azem ¿eliwnym Ø600 typu ciê¿kiego 25T
8. Studnie w trawnikach i chodnikach przykryæ w³azem ¿eliwnym Ø600 typu lekkiego 5T

PUH	87-800 Włocławek ul. Żytnia 53/94 tel.: 607200909					
TEMAT: Budowa sieci kanalizacji sanitarnej i sieci wodociągowej w Radziejowie II etap.						
TREŚĆ RYS.: Profil kanalizacji sanitarnej - od S1 do S17						
BRANŻA	IMIĘ NAZWISKO	NR UPRAW.	DATA	PODPIS		
PROJEKTANT	Andrzej Oleradzki	ABU-IX-8386-5 125/88 Wk	03.2010r		SKALA	1:100/1:500
					Nr kolejny	
OPRACOWAŁ	Andrzej Oleradzki	ABU-IX-8386-5 125/88 Wk	03.2010r		Nr rysunku	8,1