



KONSTRUKCJA REMONTOWANEJ NAWIERZCHNI ZJAZDÓW Z ULICY OBJEZDNEJ
skala 1:10

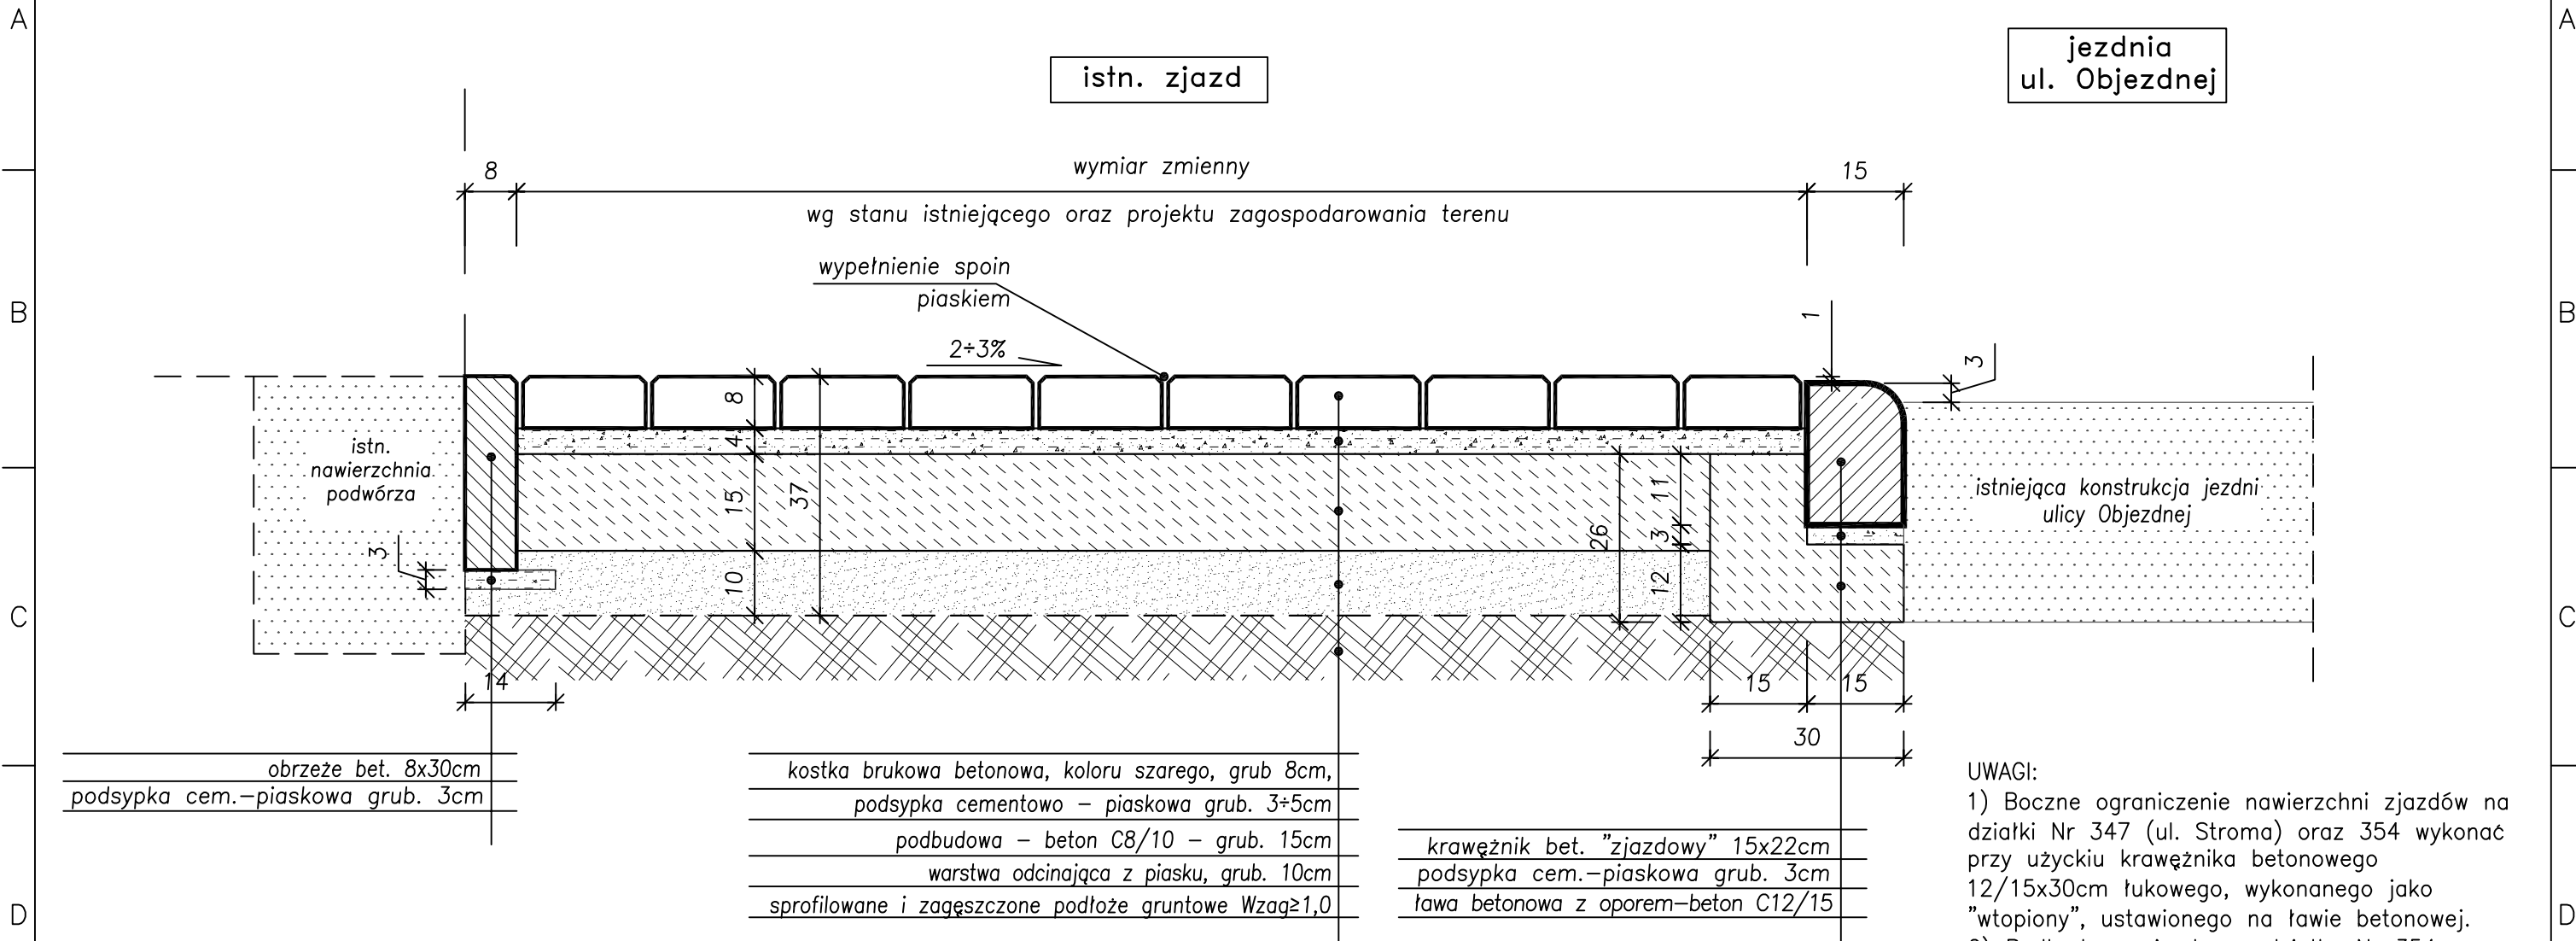


UWAGI:
1) Boczne ograniczenie nawierzchni zjazdów na działki Nr 347 (ul. Stroma) oraz 354 wykonać przy użyciu krawężnika betonowego 12/15x30cm łukowego, wykonanego jako "wtopiony", ustawionego na ławie betonowej.
2) Podbudowę zjazdu na działkę Nr 354 - z uwagi na przewidywany ruch pojazdów ciężarowych - wykonać z betonu C8/10 grub. 20cm.

schemat geometrii zjazdu
wariant I
skala 1:25

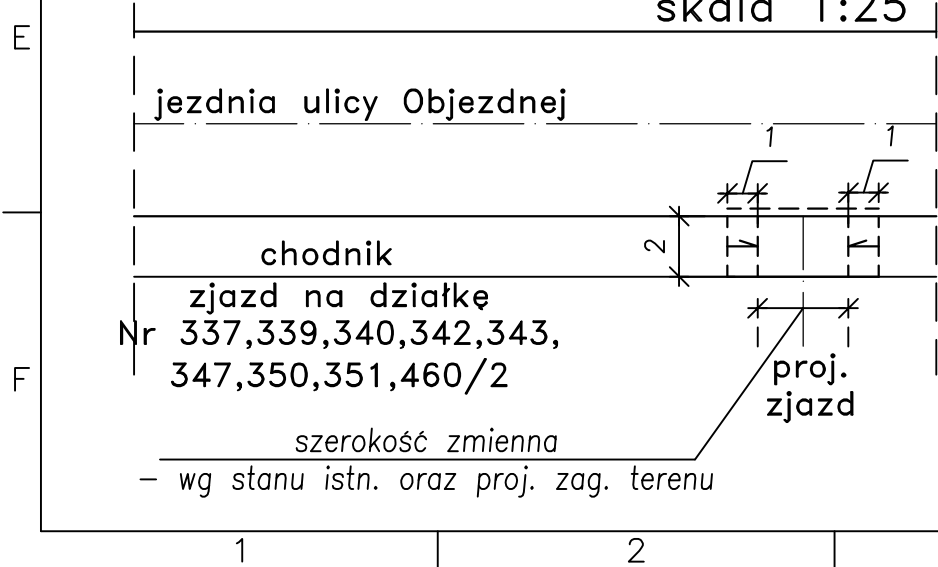

schemat geometrii zjazdu
wariant II
skala 1:25

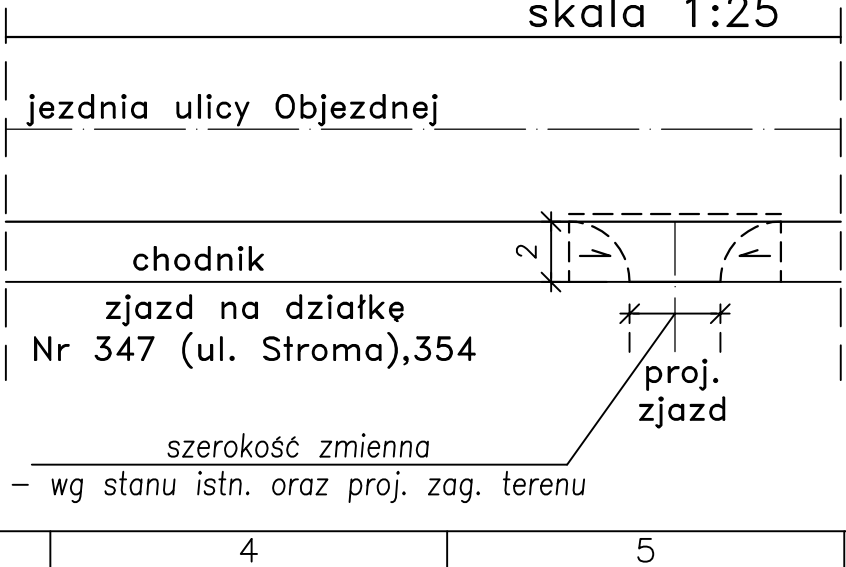

Remont nawierzchni chodnika w ulicy Objezdnej. Radziejów, ulica Objezdna Dz. Nr 303, obręb Miasto Radziejów		
Konstrukcja remontowanej nawierzchni zjazdów z ulicy Objezdnej		1:10
03. 2014r.		PD-04