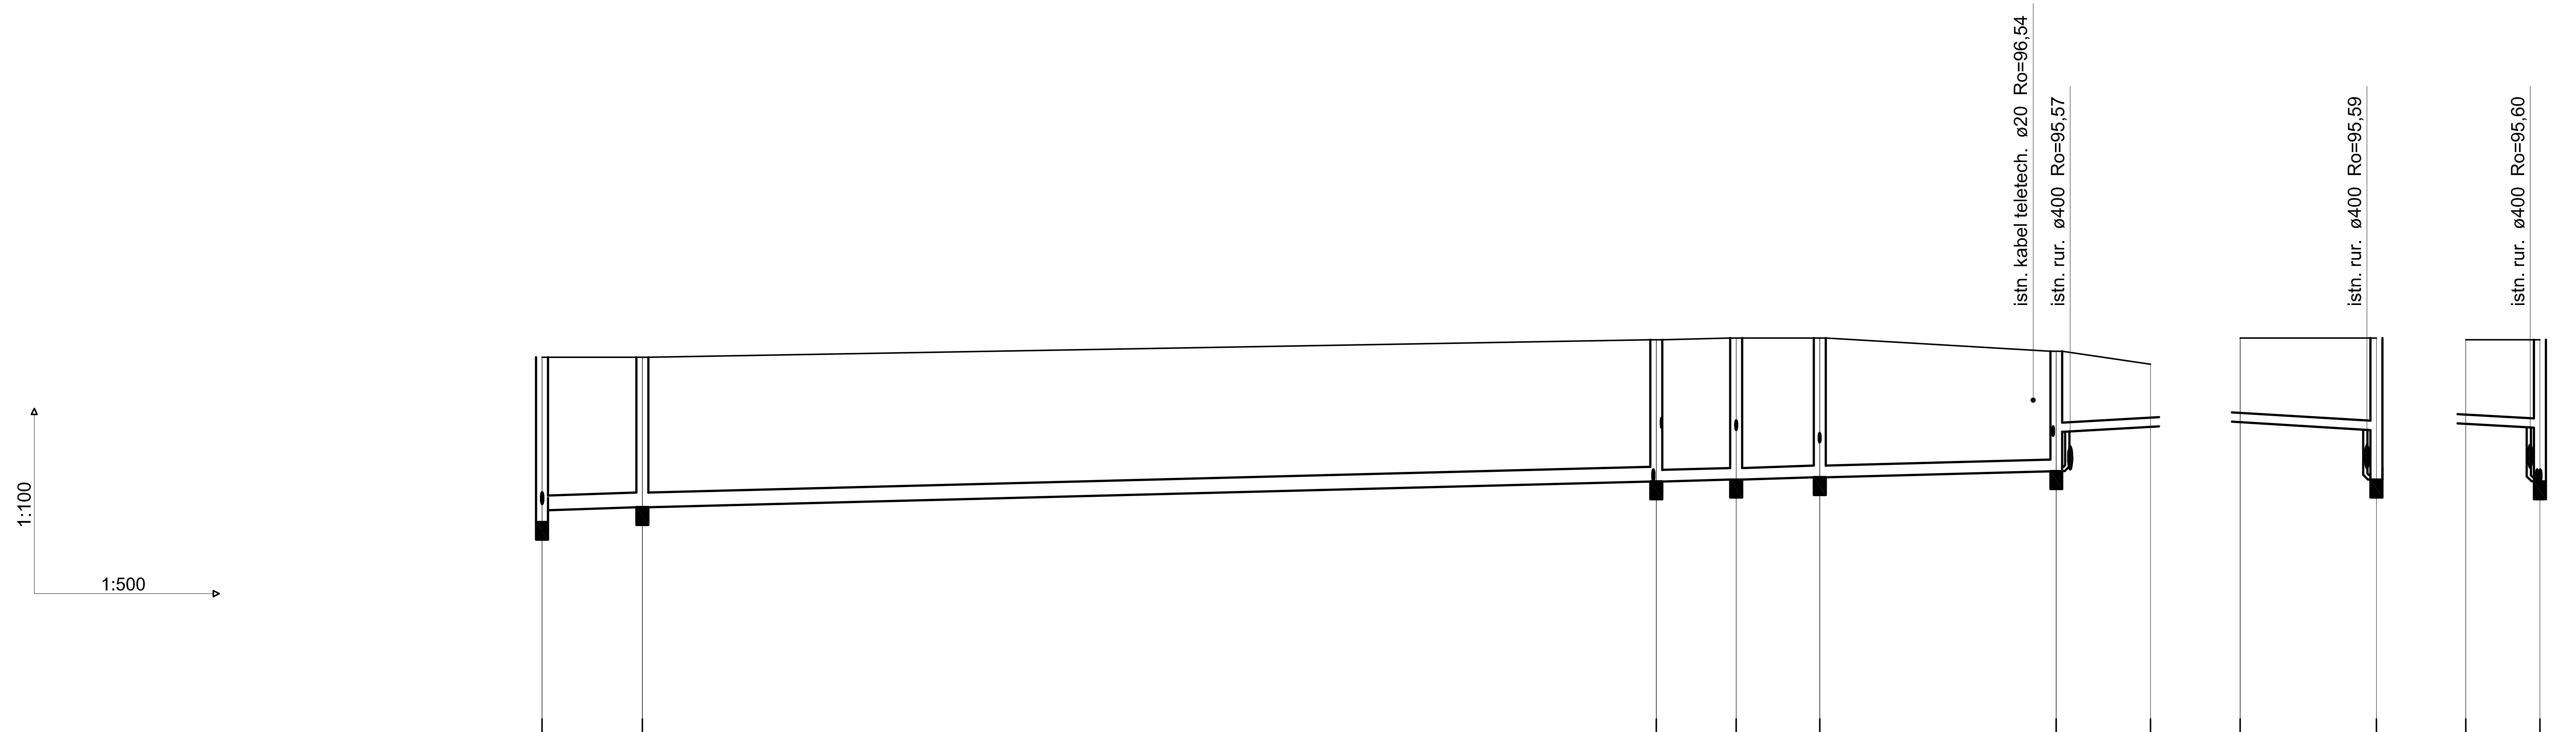

Poziom porównawczy 90,00 m n.p.m.

	S7	S25	S26	S27	S28	S29	Pk145	Pk146	S27	Pk147	S26
Rzędna terenu projektowanego	97,26	97,26	97,55	97,58	97,58	97,36	97,14	97,58	97,58	97,55	97,55
Rzędna terenu istniejącego	97,26	97,26	97,55	97,58	97,58	97,36	97,14	97,58	97,58	97,55	97,55
Rzędna dna kanału	94,50 94,70	94,75	95,18	95,21	95,25	95,35 96,01	96,10	96,18	96,04	96,15	96,08
Zagłębienie dna kanału [m]	2,76 2,56	2,51	2,37	2,37	2,33	2,01 1,35	1,04	1,40	1,54	1,40	1,47
Długość trasy [m]	0,00	8,44	93,35	100,02	106,98	126,80	134,66	0,00	11,36	0,00	6,24

Odcinek	Odległości [m]	Średnice, materiał	Spadek
S7 – S25	8,44	PVC_SL_N 250×6,2	5,9 ‰
S25 – S26	84,91	PVC_SL_N 250×6,2	5,1 ‰
S26 – S27	6,67	PVC_SL_N 200×4,9	4,5 ‰
S27 – S28	6,97	PVC_SL_N 200×4,9	5,7 ‰
S28 – S29	19,81	PVC_SL_N 200×4,9	5,0 ‰
S29 – Pk145	7,86	PVC_SL_N 160×4,0	11,4 ‰
Pk146 – S27	11,36	160×4,0 PVC_SL_N	0,0 ‰
Pk147 – S26	6,24	160×4,0 PVC_SL_N	0,0 ‰

UWAGI:

1. Rzêdne z projektu sprawdziæ w terenie
2. Na skrzy¿owaniach ruroci¹gu z kablami elektrycznymi oraz teletechnicznymi, na kable na³o¿yæ rury os³onowe dwudzielne AROT 110 o d³ugoœci L=1,5 m
3. W miejscach kolizji ruroci¹gu z kablami i rurami prace prowadziæ rêcznie
4. Ruroci¹gi wykonaæ z rur kielichowych kanalizacyjnych PCV klasy N.
5. Ruroci¹gi uk³adaæ na podsypce piaskowej h = 10 cm
6. Wykopy zasypywaæ warstwami oraz zagêszczaæ do stanu pierwotnego.
7. Studnie w ulicach przykryæ w³azem ¿eliwnym Ø600 typu ciê¿kiego 25T
8. Studnie w trawnikach i chodnikach przykryæ w³azem ¿eliwnym Ø600 typu lekkiego 5T

PUH
87-800 Włocławek ul. Żytnia 53/94
tel.: 607200909

TEMAT: Budowa sieci kanalizacji sanitarnej i sieci wodociągowej w Radziejowie II etap. Profil do mapy 365.323.081.3

TREŚĆ RYS.: Profil kanalizacji sanitarnej - S7 do S29 i przyłącza

BRANŻA	IMIĘ NAZWISKO	NR UPRAW.	DATA	PODPIS		
PROJEKTANT	Andrzej Oleradzki	ABU-IX-8386-5 125/88 Wk	01.2010r		SKALA	1:100/1:500
					Nr kolejny	
OPRACOWAŁ	Andrzej Oleradzki	ABU-IX-8386-5 125/88 Wk	01.2010r		Nr rysunku	3,4