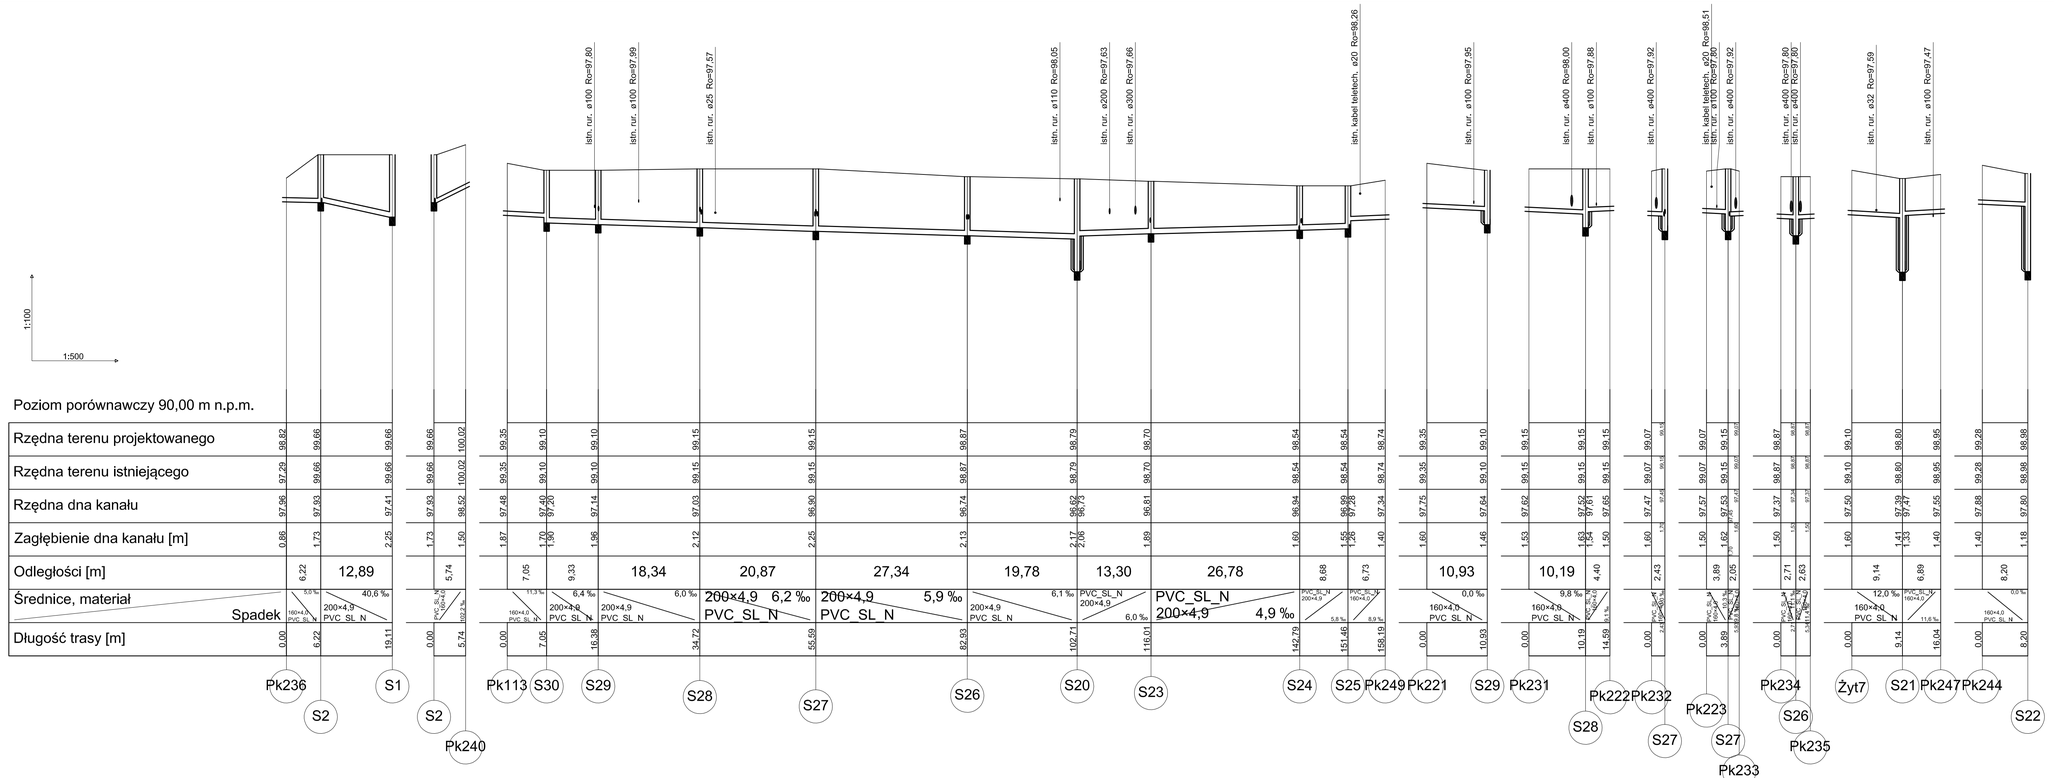

UWAGI:

1. Rzêdne z projektu sprawdziæ w terenie
2. Na skrzy¿owaniach rurociˆgu z kablami elektrycznymi oraz teletechnicznymi, na kable na³o¿yæ rury os³onowe dwudzielne AROT 110 o d³ugoœci L=1,5 m
3. W miejscach kolizji rurociˆgu z kablami i rurami prace prowadziæ rêcznie
4. Rurociˆgi wykonaæ z rur kielichowych kanalizacyjnych PCV klasy N.
5. Rurociˆgi uk³adaæ na podsypce piaskowej h = 10 cm
6. Wykopy zasypywaæ warstwami oraz zagêszczaæ do stanu pierwotnego.
7. Studnie w ulicach przykryæ w³azem ¿eliwnym Ø600 typu ciê¿kiego 25T
8. Studnie w trawnikach i chodnikach przykryæ w³azem ¿eliwnym Ø600 typu lekkiego 5T

PUH	87-800 Włocławek ul. Żytnia 53/94
	tel.: 607200909
TEMAT:	Budowa sieci kanalizacji sanitarnej i sieci wodociągowej w Radziejowie II etap. Profil do mapy 365.323.083.1
TREŚĆ RYS.:	Profil kanalizacji sanitarnej - do S25, S30 i przyłącza

BRANŻA	IMIĘ NAZWISKO	NR UPRAW.	DATA	PODPIS		
PROJEKTANT	Andrzej Oleradzki	ABU-IX-8386-5 125/88 Wa	01.2010r		SKALA	1:100/1:500
					Nr kolejny	
OPRACOWAŁ	Andrzej Oleradzki	ABU-IX-8386-5 125/88 Wa	01.2010r		Nr rysunku	2,3