UWAGI:

1. Rzêdne z projektu sprawdziæ w terenie
2. Na skrzy¿owaniach rurociągu z kablami elektrycznymi oraz teletechnicznymi, na kable na³o¿yæ rury os³onowe dwudzielne AROT 110 o d³ugoœci L=1,5 m
3. W miejscach kolizji rurociągu z kablami i rurami prace prowadziæ rêcznie
4. Rurociągi wykonaæ z rur kielichowych kanalizacyjnych PCV klasy N.
5. Rurociągi uk³adaæ na podsypce piaskowej h = 10 cm
6. Wykopy zasypywaæ warstwami oraz zagêszczaæ do stanu pierwotnego.
7. Studnie w ulicach przykryæ w³azem ¿eliwnym Ø600 typu ciê¿kiego 25T
8. Studnie w trawnikach i chodnikach przykryæ w³azem ¿eliwnym Ø600 typu lekkiego 5T

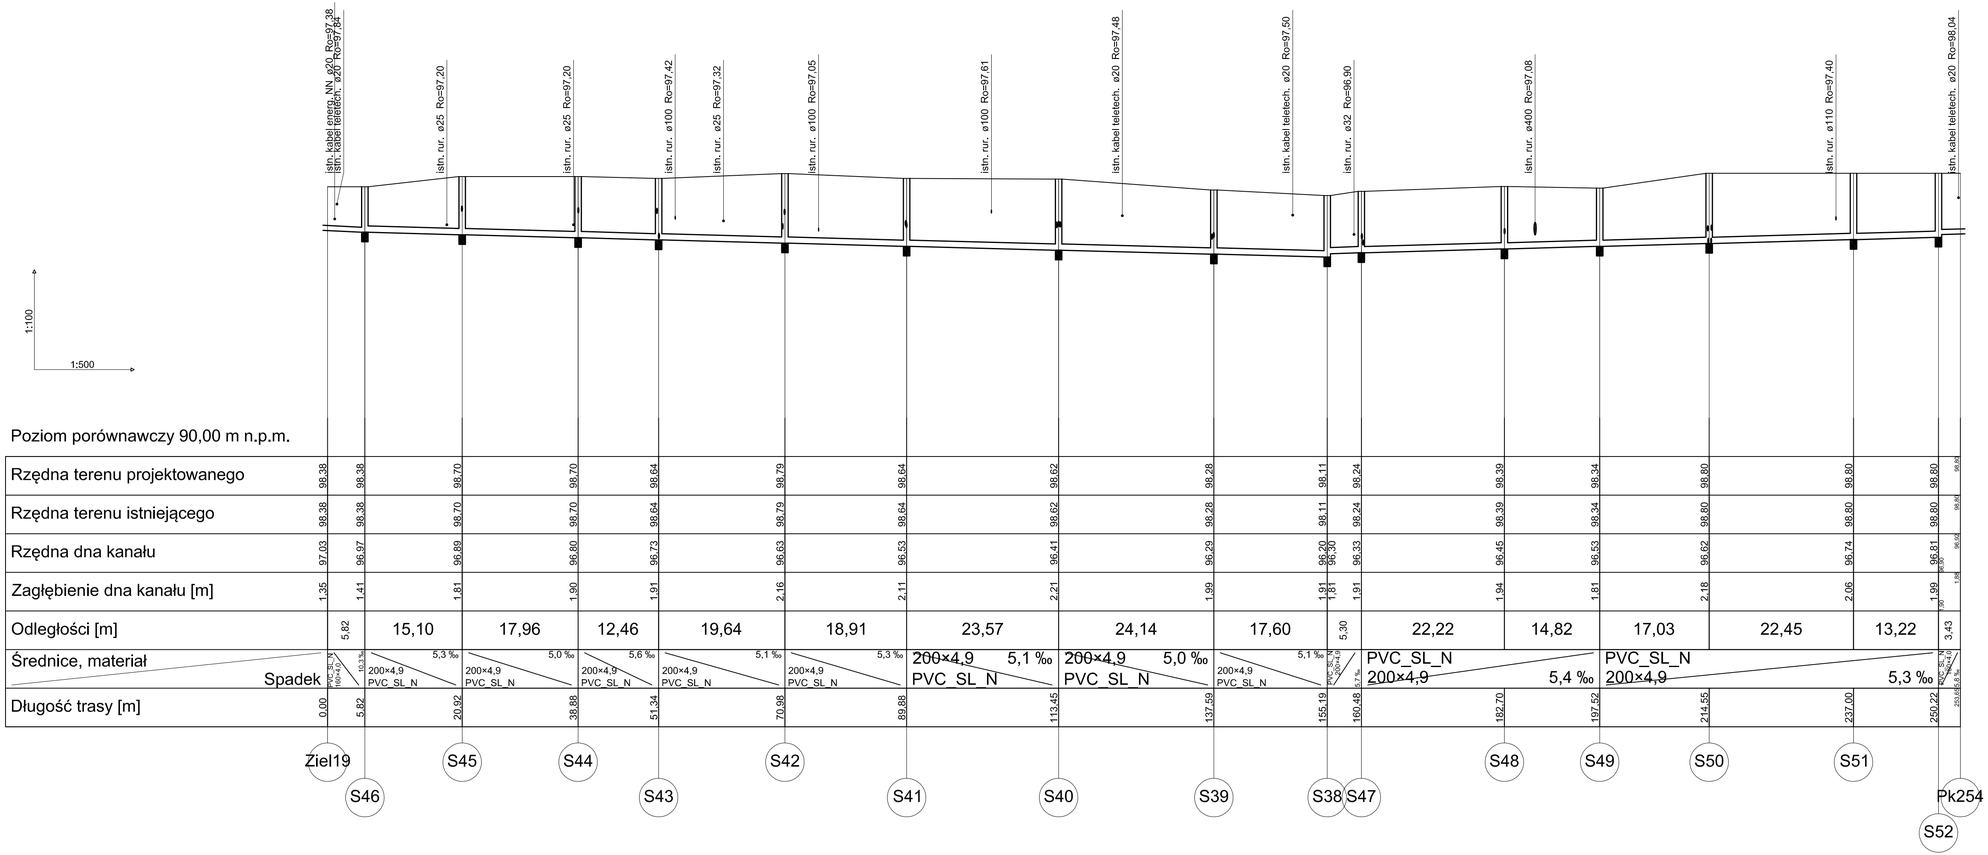

Rzędna terenu projektowanego	98,38	98,38	98,70	98,70	98,64	98,79	98,64	98,62	98,28	98,11	98,24	98,39	98,34	98,80	98,80	98,80	98,65
Rzędna terenu istniejącego	98,38	98,38	98,70	98,70	98,64	98,79	98,64	98,62	98,28	98,11	98,24	98,39	98,34	98,80	98,80	98,80	98,65
Rzędna dna kanału	97,03	96,97	96,89	96,80	96,73	96,63	96,53	96,41	96,29	98,20 98,30	96,33	96,45	96,53	96,62	96,74	96,81 96,80	96,62
Zagłębienie dna kanału [m]	1,35	1,41	1,81	1,90	1,91	2,16	2,11	2,21	1,99	1,81 1,81	1,91	1,94	1,81	2,18	2,06	1,99 2,00	1,98
Odległości [m]	5,82	15,10	17,96	12,46	19,64	18,91	23,57	24,14	17,60	5,30	22,22	14,82	17,03	22,45	13,22	3,43	
Średnice, materiał	PVC_SL_N 200×4,9	200×4,9 PVC_SL_N	200×4,9 PVC_SL_N	200×4,9 PVC_SL_N	200×4,9 PVC_SL_N	200×4,9 PVC_SL_N	200×4,9 5,1 ‰ PVC_SL_N	200×4,9 5,0 ‰ PVC_SL_N	200×4,9 PVC_SL_N	PVC_SL_N 200×4,9	PVC_SL_N 200×4,9 5,4 ‰		PVC_SL_N 200×4,9 5,3 ‰			PVC_SL_N 200×4,9	
Spadek	10,3 ‰	5,3 ‰	5,0 ‰	5,6 ‰	5,1 ‰	5,3 ‰			5,1 ‰	17,7 ‰						253,65 18,3 ‰	
Długość trasy [m]	0,00	5,82	20,92	38,88	51,34	70,98	89,88	113,45	137,59	155,19	160,48	182,70	197,52	214,55	237,00	250,22	

PUH	87-800 Włocławek ul. Żytnia 53/94 tel.: 607200909					
TEMAT: Budowa sieci kanalizacji sanitarnej i sieci wodociągowej w Radziejowie II etap. Profil do mapy 365.323.083.1						
TREŚĆ RYS.: Profil kanalizacji sanitarnej - od S46 do S52						
BRANŻA	IMIĘ NAZWISKO	NR UPRAW.	DATA	PODPIS		
PROJEKTANT	Andrzej Oleradzki	ABU-IX-8386-5 125/08 wk	01.2010r		SKALA	1:100/1:500
					Nr kolejny	
OPRACOWAŁ	Andrzej Oleradzki	ABU-IX-8386-5 125/08 wk	01.2010r		Nr rysunku	2,6