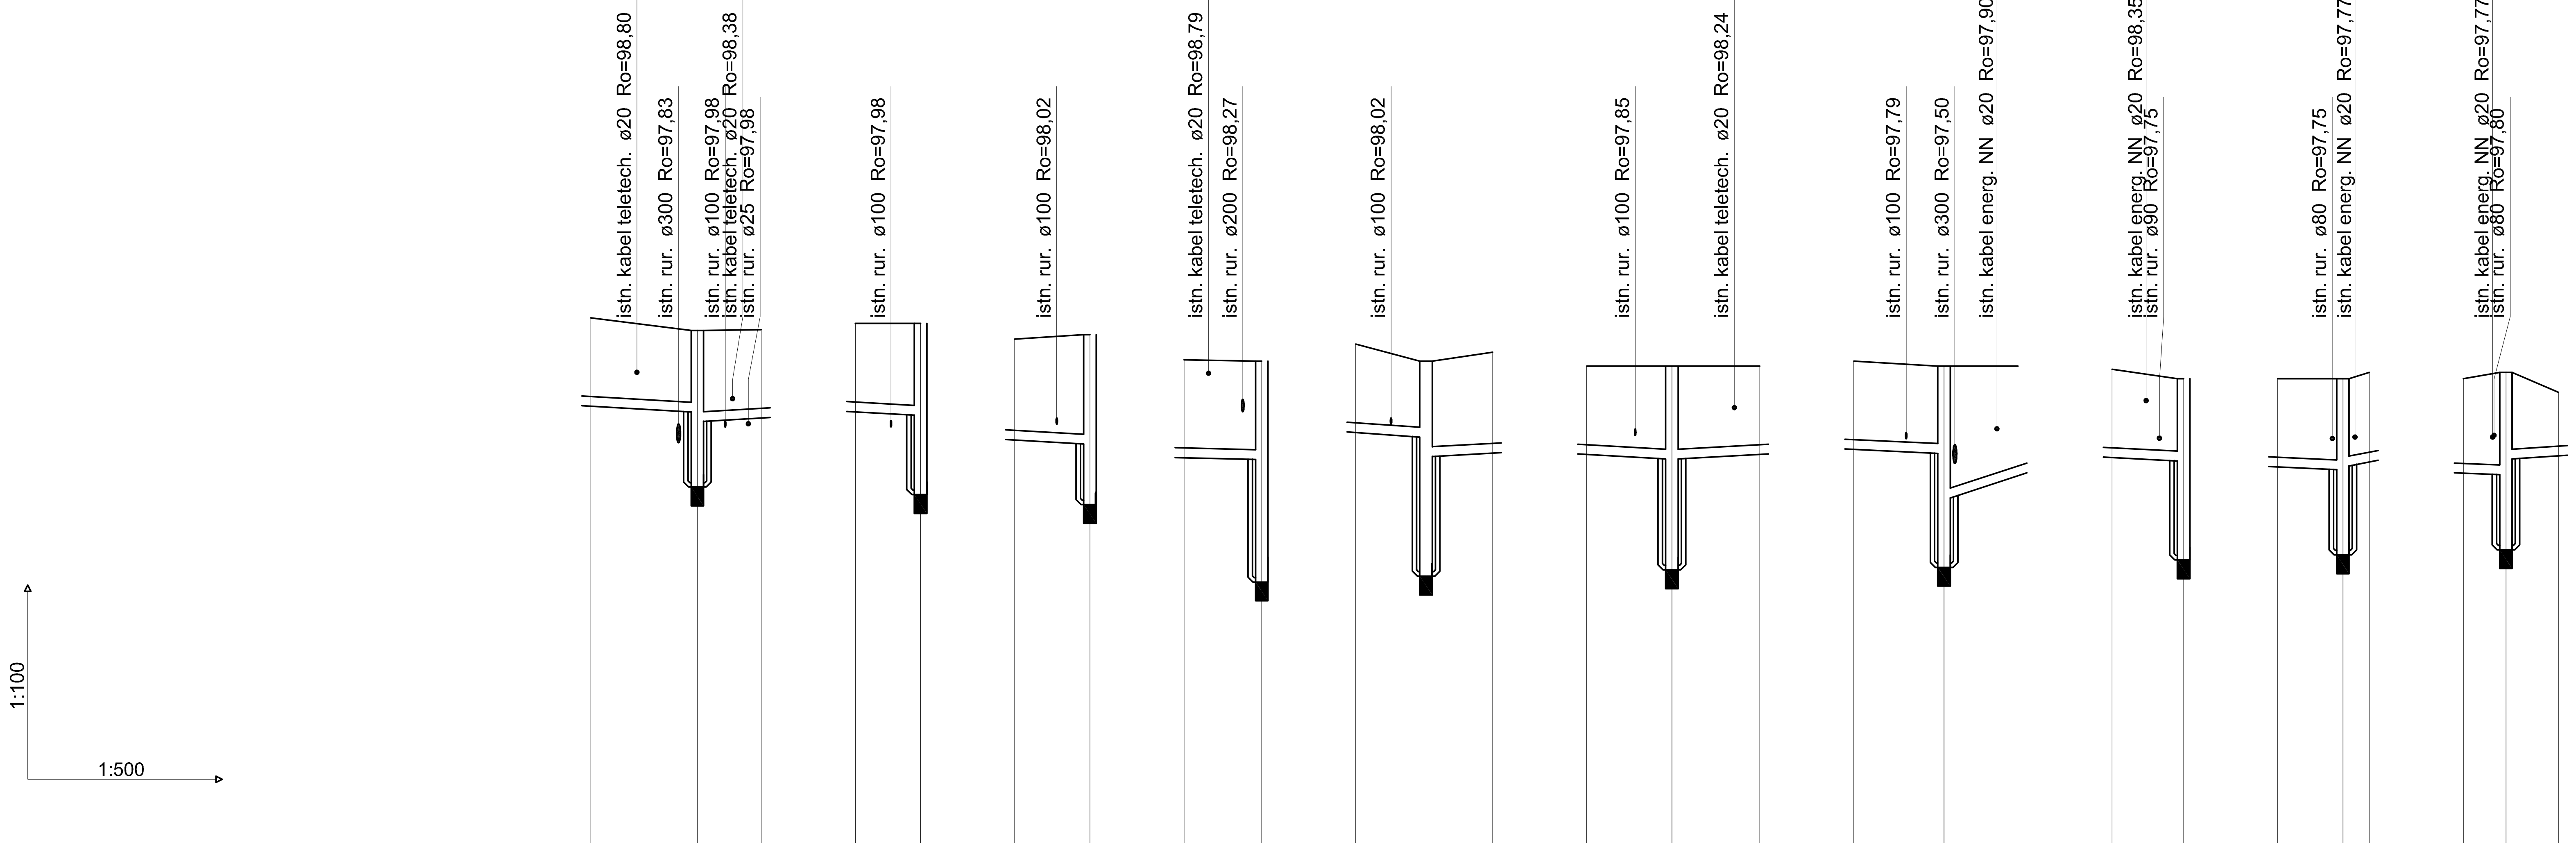

UWAGI:
1. Rzêdne z projektu sprawdziæ w terenie
2. Na skrzy¿owaniach ruroci¹gu z kablami elektrycznymi oraz teletechnicznymi, na kable na³o¿yæ rury os³onowe dwudzielne AROT 110 o d³ugoœci L=1,5 m
3. W miejscach kolizji ruroci¹gu z kablami i rurami prace prowadziæ rêcznie
4. Ruroci¹gi wykonaæ z rur kielichowych kanalizacyjnych PCV klasy N.
5. Ruroci¹gi uk³adaæ na podsypce piaskowej h = 10 cm
6. Wykopy zasypywaæ warstwami oraz zagêszczaæ do stanu pierwotnego.
7. Studnie w ulicach przykryæ w³azem ¿eliwnym Ø600 typu ciê¿kiego 25T
8. Studnie w trawnikach i chodnikach przykryæ w³azem ¿eliwnym Ø600 typu lekkiego 5T

Poziom porównawczy 90,00 m n.p.m.

	Sło2		S17		Kas13
Rzędna terenu projektowanego	99,67		99,47		99,48
Rzędna terenu istniejącego	99,67		99,47		99,48
Rzędna dna kanału	98,27		98,17 / 98,02		98,08
Zagłębienie dna kanału [m]	1,40		1,30 / 1,45		1,40
Odległości [m]		8,45		5,09	
Średnice, materiał / Spadek		160×4,0 PVC SL N 11,8 ‰		160×4,0 PVC SL N 11,8 ‰	
Długość trasy [m]	0,00		8,45		13,54

	Kas11		S16
Rzędna terenu projektowanego	99,58		99,58
Rzędna terenu istniejącego	99,58		99,58
Rzędna dna kanału	98,18		98,12
Zagłębienie dna kanału [m]	1,40		1,46
Odległości [m]		5,21	
Średnice, materiał / Spadek		PVC SL N 160×4,0 0,0 ‰	
Długość trasy [m]	0,00		5,21

	Kas9		S15
Rzędna terenu projektowanego	99,33		99,40
Rzędna terenu istniejącego	99,33		99,40
Rzędna dna kanału	97,73		97,66
Zagłębienie dna kanału [m]	1,60		1,74
Odległości [m]		6,02	
Średnice, materiał / Spadek		160×4,0 PVC SL N 0,0 ‰	
Długość trasy [m]	0,00		6,02

	Zyt3		S1
Rzędna terenu projektowanego	99,00		98,98
Rzędna terenu istniejącego	99,00		98,98
Rzędna dna kanału	97,44		97,41
Zagłębienie dna kanału [m]	1,56		1,57
Odległości [m]		6,23	
Średnice, materiał / Spadek		160×4,0 PVC SL N 5,0 ‰	
Długość trasy [m]	0,00		6,23

	Kas7		S7		Żyt4
Rzędna terenu projektowanego	99,25		98,98		99,12
Rzędna terenu istniejącego	99,25		98,98		99,12
Rzędna dna kanału	97,85		97,77 / 97,46		97,52
Zagłębienie dna kanału [m]	1,40		1,21 / 1,52		1,60
Odległości [m]		5,60		5,32	
Średnice, materiał / Spadek		PVC SL N 160×4,0 14,3 ‰		PVC SL N 160×4,0 11,3 ‰	
Długość trasy [m]	0,00		5,60		10,91

	Kas5		S8		Kas6
Rzędna terenu projektowanego	98,90		98,90		98,90
Rzędna terenu istniejącego	98,90		98,90		98,90
Rzędna dna kanału	97,50		97,42		97,50
Zagłębienie dna kanału [m]	1,40		1,48		1,40
Odległości [m]		6,83		7,01	
Średnice, materiał / Spadek		160×4,0 PVC SL N 11,7 ‰		PVC SL N 160×4,0 11,4 ‰	
Długość trasy [m]	0,00		6,83		13,84

	Kas3		S9		Kas4
Rzędna terenu projektowanego	98,98		98,90		98,90
Rzędna terenu istniejącego	98,98		98,90		98,90
Rzędna dna kanału	97,58		97,51 / 96,80		97,20
Zagłębienie dna kanału [m]	1,40		1,39 / 2,10		1,70
Odległości [m]		7,19		5,87	
Średnice, materiał / Spadek		160×4,0 PVC SL N 9,7 ‰		PVC SL N 160×4,0 68,1 ‰	
Długość trasy [m]	0,00		7,19		13,06

	Kas1		S10
Rzędna terenu projektowanego	98,85		98,70
Rzędna terenu istniejącego	98,85		98,70
Rzędna dna kanału	97,45		97,39
Zagłębienie dna kanału [m]	1,40		1,31
Odległości [m]		5,69	
Średnice, materiał / Spadek		PVC SL N 160×4,0 0,0 ‰	
Długość trasy [m]	0,00		5,69

	Pru6		S12		Pk279
Rzędna terenu projektowanego	98,70		98,70		98,80
Rzędna terenu istniejącego	98,70		98,70		98,80
Rzędna dna kanału	97,30		97,25 / 97,31		97,40
Zagłębienie dna kanału [m]	1,40		1,45 / 1,39		1,40
Odległości [m]		5,23		2,08	
Średnice, materiał / Spadek		PVC SL N 160×4,0 9,6 ‰		PVC SL N 160×4,0	
Długość trasy [m]	0,00		5,23		7,31

	Pru4		S13		Pk285
Rzędna terenu projektowanego	98,70		98,80		98,48
Rzędna terenu istniejącego	98,70		98,80		98,48
Rzędna dna kanału	97,20		97,17 / 97,42		97,48
Zagłębienie dna kanału [m]	1,50		1,63 / 1,38		1,00
Odległości [m]		3,44		4,15	
Średnice, materiał / Spadek		PVC SL N 160×4,0 8,7 ‰		PVC SL N 160×4,0 14,4 ‰	
Długość trasy [m]	0,00		3,44		7,60

PUH
87-800 Włocławek ul. Żytnia 53/94
tel.: 607200909

TEMAT: Budowa sieci kanalizacji sanitarnej i sieci wodociągowej w Radziejowie II etap. Profil do mapy 365.323.083.3

TREŚĆ RYS.: Profil kanalizacji sanitarnej - przyłącza od S8 do S17

BRANŻA	IMIĘ NAZWISKO	NR UPRAW.	DATA	PODPIS		
PROJEKTANT	Andrzej Oleradzki	ABU-IX-8386-5 125/88 Wk	01.2010r		SKALA	1:100/1:500
					Nr kolejny	
OPRACOWAŁ	Andrzej Oleradzki	ABU-IX-8386-5 125/88 Wk	01.2010r		Nr rysunku	1,3