


PRZEKRÓJ - STAN PROJEKTOWANY 1:50

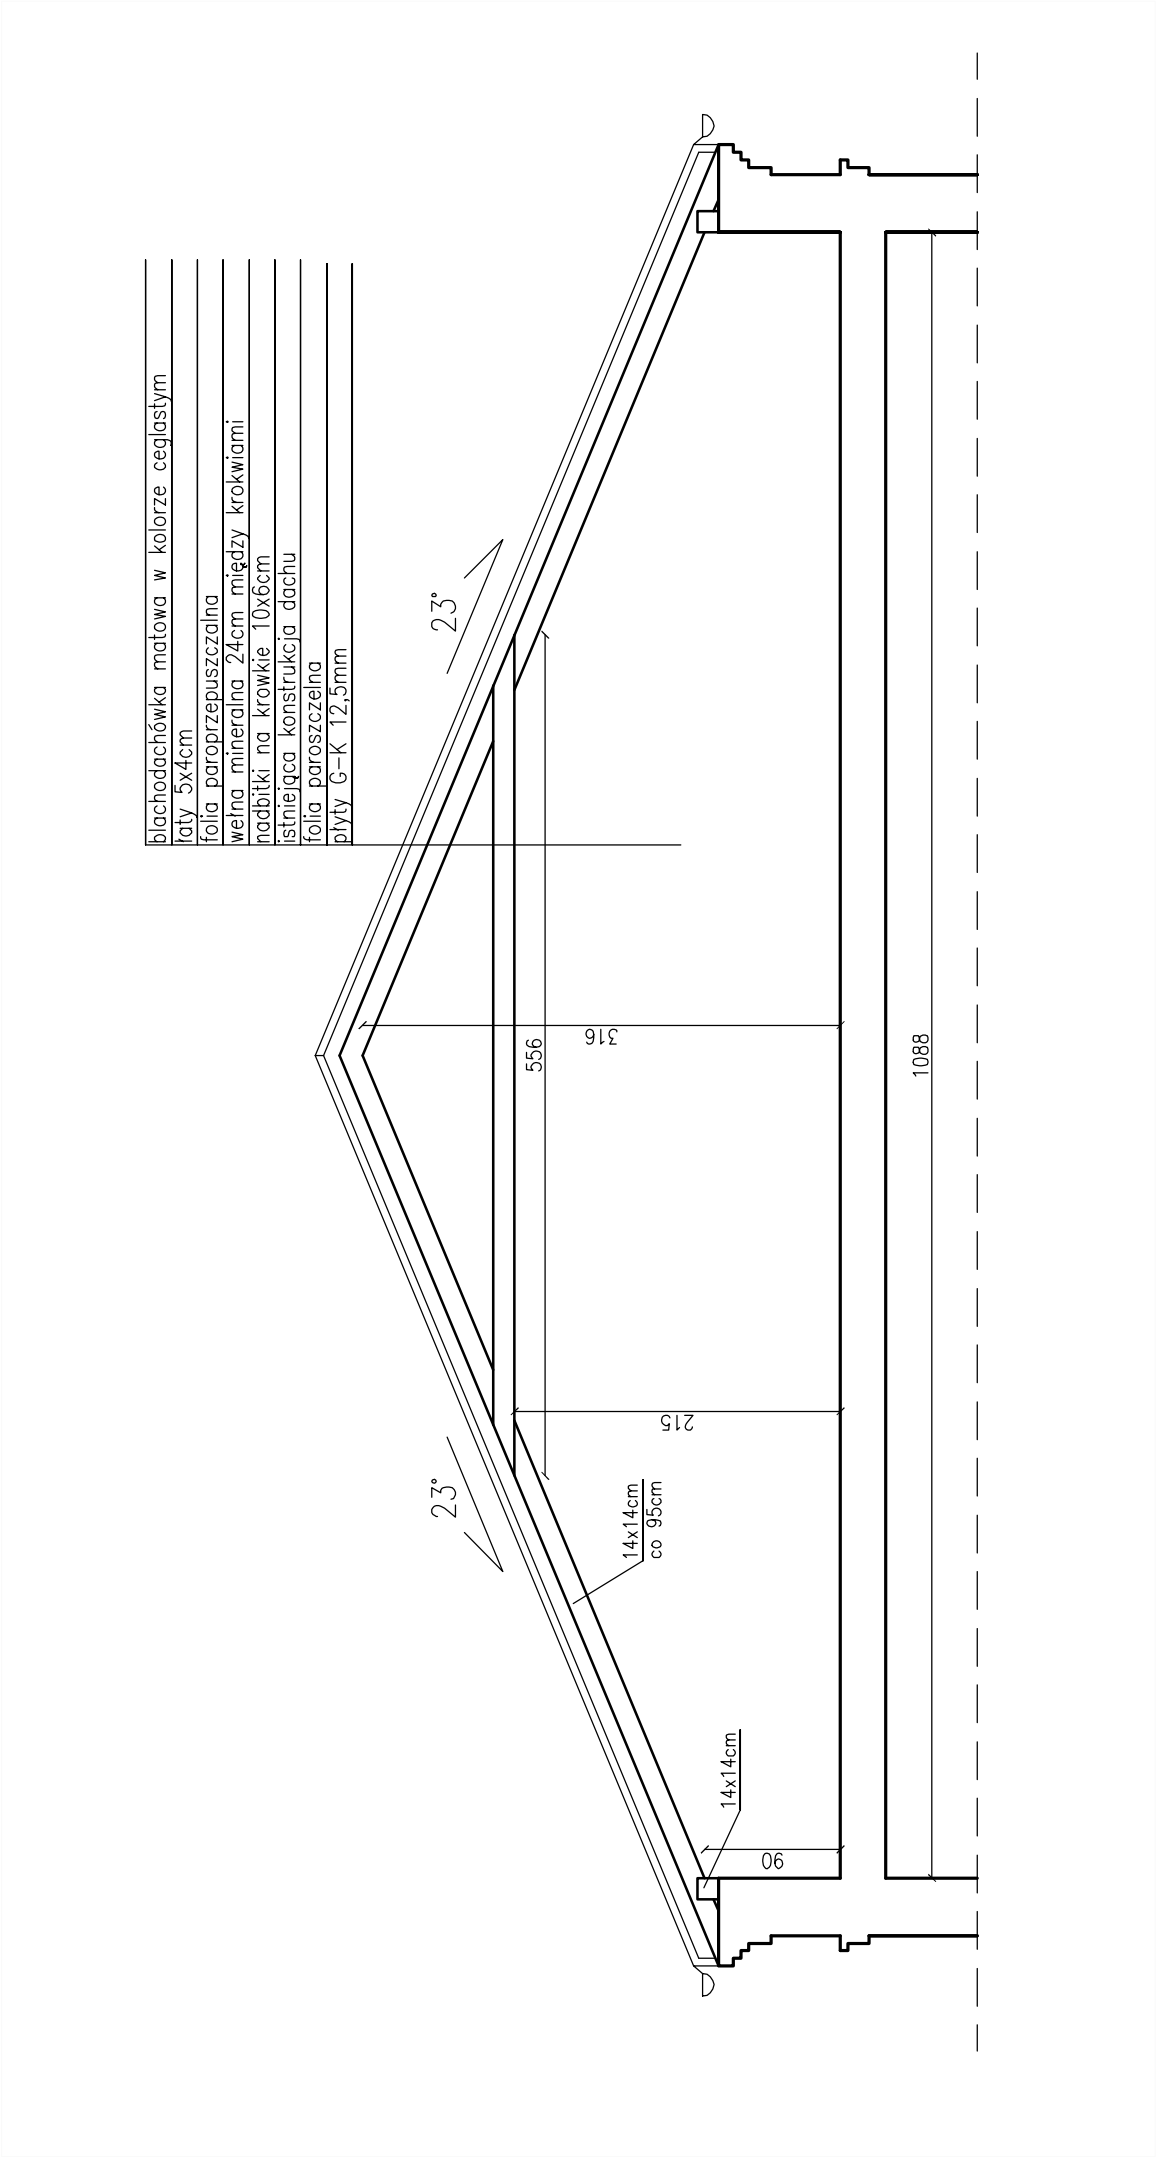

blachodachówka matowa w kolorze ceglastym
łaty 5x4cm
folia paroprzepuszczalna
wełna mineralna 24cm między krokwiami
nadbitki na krokwie 10x6cm
istniejąca konstrukcja dachu
folia paroszczelna
plyty G-K 12,5mm

PRZEKRÓJ - STAN PROJEKTOWANY			
OPRACOWAŁ	mgr inż. Wanda Mospinek upr. UA-V-7342-5/46/91Wk, KUPIBO/1073/03		
PROJEKTOWAŁ	mgr inż. arch. Maria Ingielewicz upr. ABU-JX-8386-5/6/89Wk, KP-0178		
<div>PRACOWNIA PROJEKTOWANIA I NADZORU WAMAR</div> <div>wamar</div> <div>Chopina 17, 87-800 Włodawek tel. +48 607 505 668/ 504 039 974/ 663 910 885 e-mail: kontakt@pracownia-wamar.pl      www.pracownia-wamar.pl</div>			
INWESTYCJA	WYMIANA POKRYCIA DACHU WRAZ Z OCIEPLENIEM DACHU, WYMIANA OBRÓBEK BLACHARSKICH I REMONT KOMINÓW, DOOCIEPLENIE ŚCIAN ZEWNĘTRZNYCH WRAZ Z ICH MALOWANIEM, WYMIANA OKIEN I DRZWI WEJŚCIOWYCH W BUDYNKU MIESZKAŁNYM		
BRANŻA	BUDOWLANA	FAZA	ARCHITEKTONICZNA
DATA	05-08-2016	SKALA	1:50
			B.05