


SZCZEGÓŁ KONSTRUKCYJNY

Chodnik
Skala 1:10
[cm]

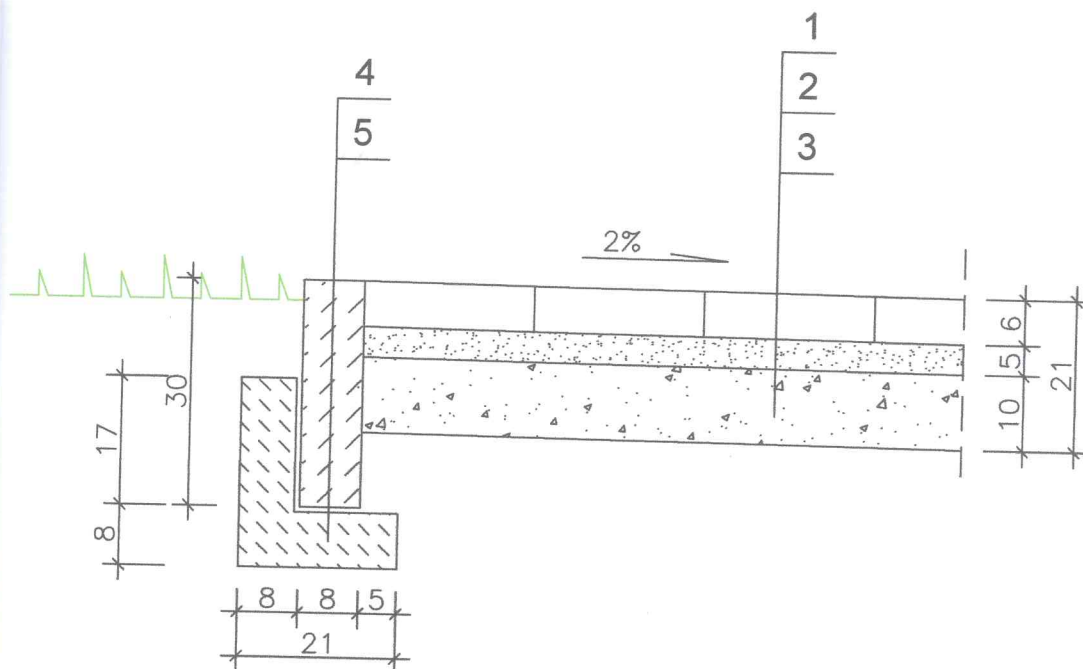


1. KOSTKA BETONOWA BRUKOWA
2. PODSYPKA CEMENTOWO - PIASKOWA
3. PODSYPKA PIASKOWA
4. OBRZEŻE BETONOWE 8x30cm
5. ŁAWA BETONOWA C12/15 Z OPOREM



| Szczegół konstrukcyjny obrzeża | | | |
|--------------------------------|--|---------|--------------------|
| Obiekt | Drogi gminne nr 181031C ul. Ogrodowa | | |
| Adres | i nr 181001C ul. 20-go Stycznia w m. Radziejów. | | |
| Temat | Przebudowa drogi gminnej. | | |
| Inwestor | Urząd Miasta, ul. Kościuszki 20/22, 88-200 Radziejów. | | |
| Opracował | Andrzej Pawlak Nr ewid. KUP/BD/1894/01 UA-V-7343-5/97/94Wk | Podpis | Data 09.2009 r. |
| Projektant | mgr inż. Mirosław Sempka Nr ewid. KUP/BD/2215/01 UAN-NB-8386-5/64/86Wk | Podpis | |
| Skala | 1:10 | Nr rys. | |
| | | 10 | |

SZCZEGÓŁ KONSTRUKCYJNY


Skala 1:10
[cm]

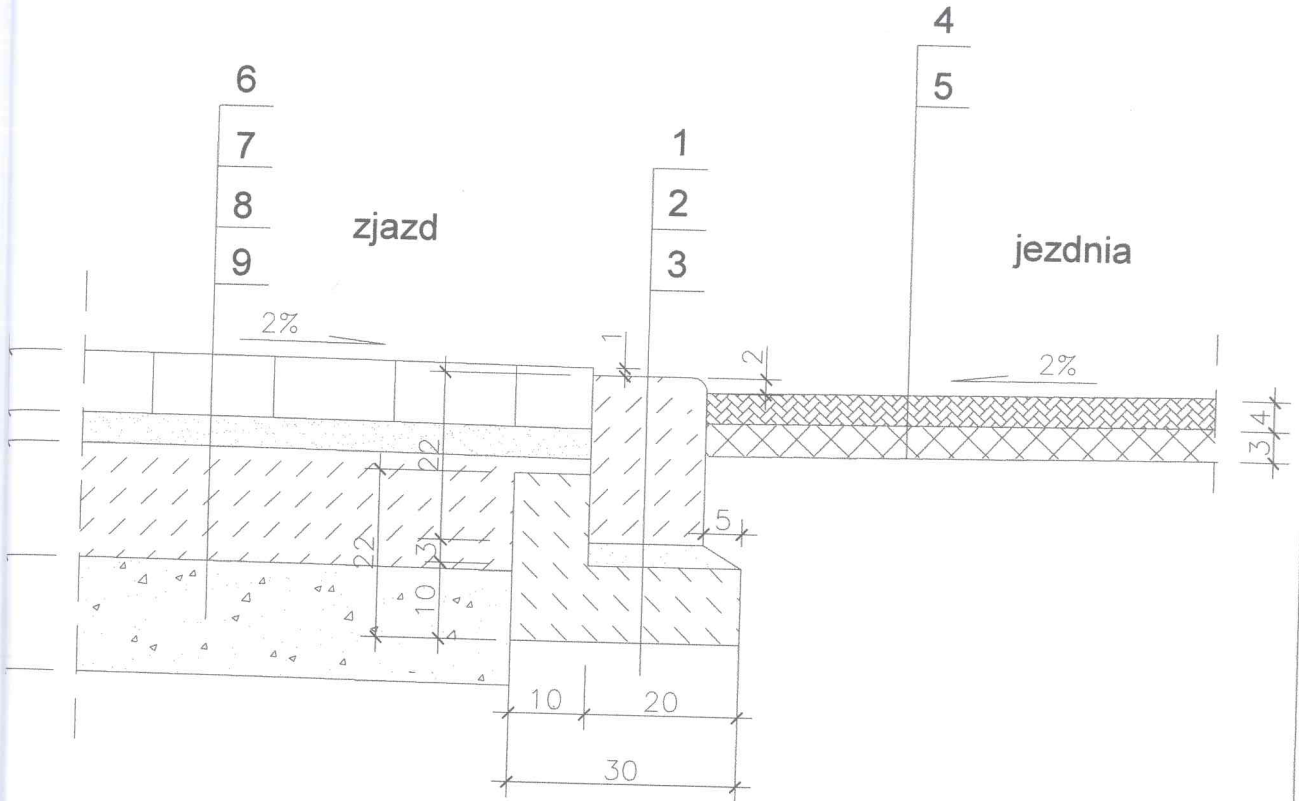

1. KRAWĘŻNIK BETONOWY 15x22 cm
2. PODSYPKA CEMENTOWO - PIASKOWA
3. ŁAWA BETONOWA C12/15 Z OPOREM
4. W-WA ŚCIERALNA Z MASY BETONU ASFALTOWEGO
5. W-WA PROFILOWA Z MASY MINERALNO-BITUMICZNEJ
6. KOSTKA BETONOWA
7. PODSYPKA CEMENTOWO-PIASKOWA
8. WARSTWA CHUDEGO BETONU
9. WARSTWA ODSĄCZAJĄCA Z PIASKU
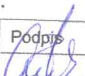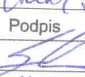
| | | | | |
|--|---|--|---|--------------------|
| Szczegół konstrukcyjny krawężnika zjazdowego | | | | |
| Objekt Adres | Drogi gminne nr 181031C ul. Ogrodowa i nr 181001C ul. 20-go Stycznia w m. Radziejów. | | | |
| Temat | Przebudowa drogi gminnej. | | | |
| Inwestor | Urząd Miasta, ul. Kościuszki 20/22, 88-200 Radziejów. | | | |
| Opracował | Andrzej Pawlak Nr ewid. KUP/BD/1894/01 UA-V-7343-5/97/94WK | | Podpis  | Data 09.2009 r. |
| Projektant | mgr inż. Mirosław Sempka Nr ewid. KUP/BD/2215/01 UAN-NB-8386-5/64/86WK | | Podpis  | |
| Skala | 1:10 | | Nr rys. | |

Przekrój I-I

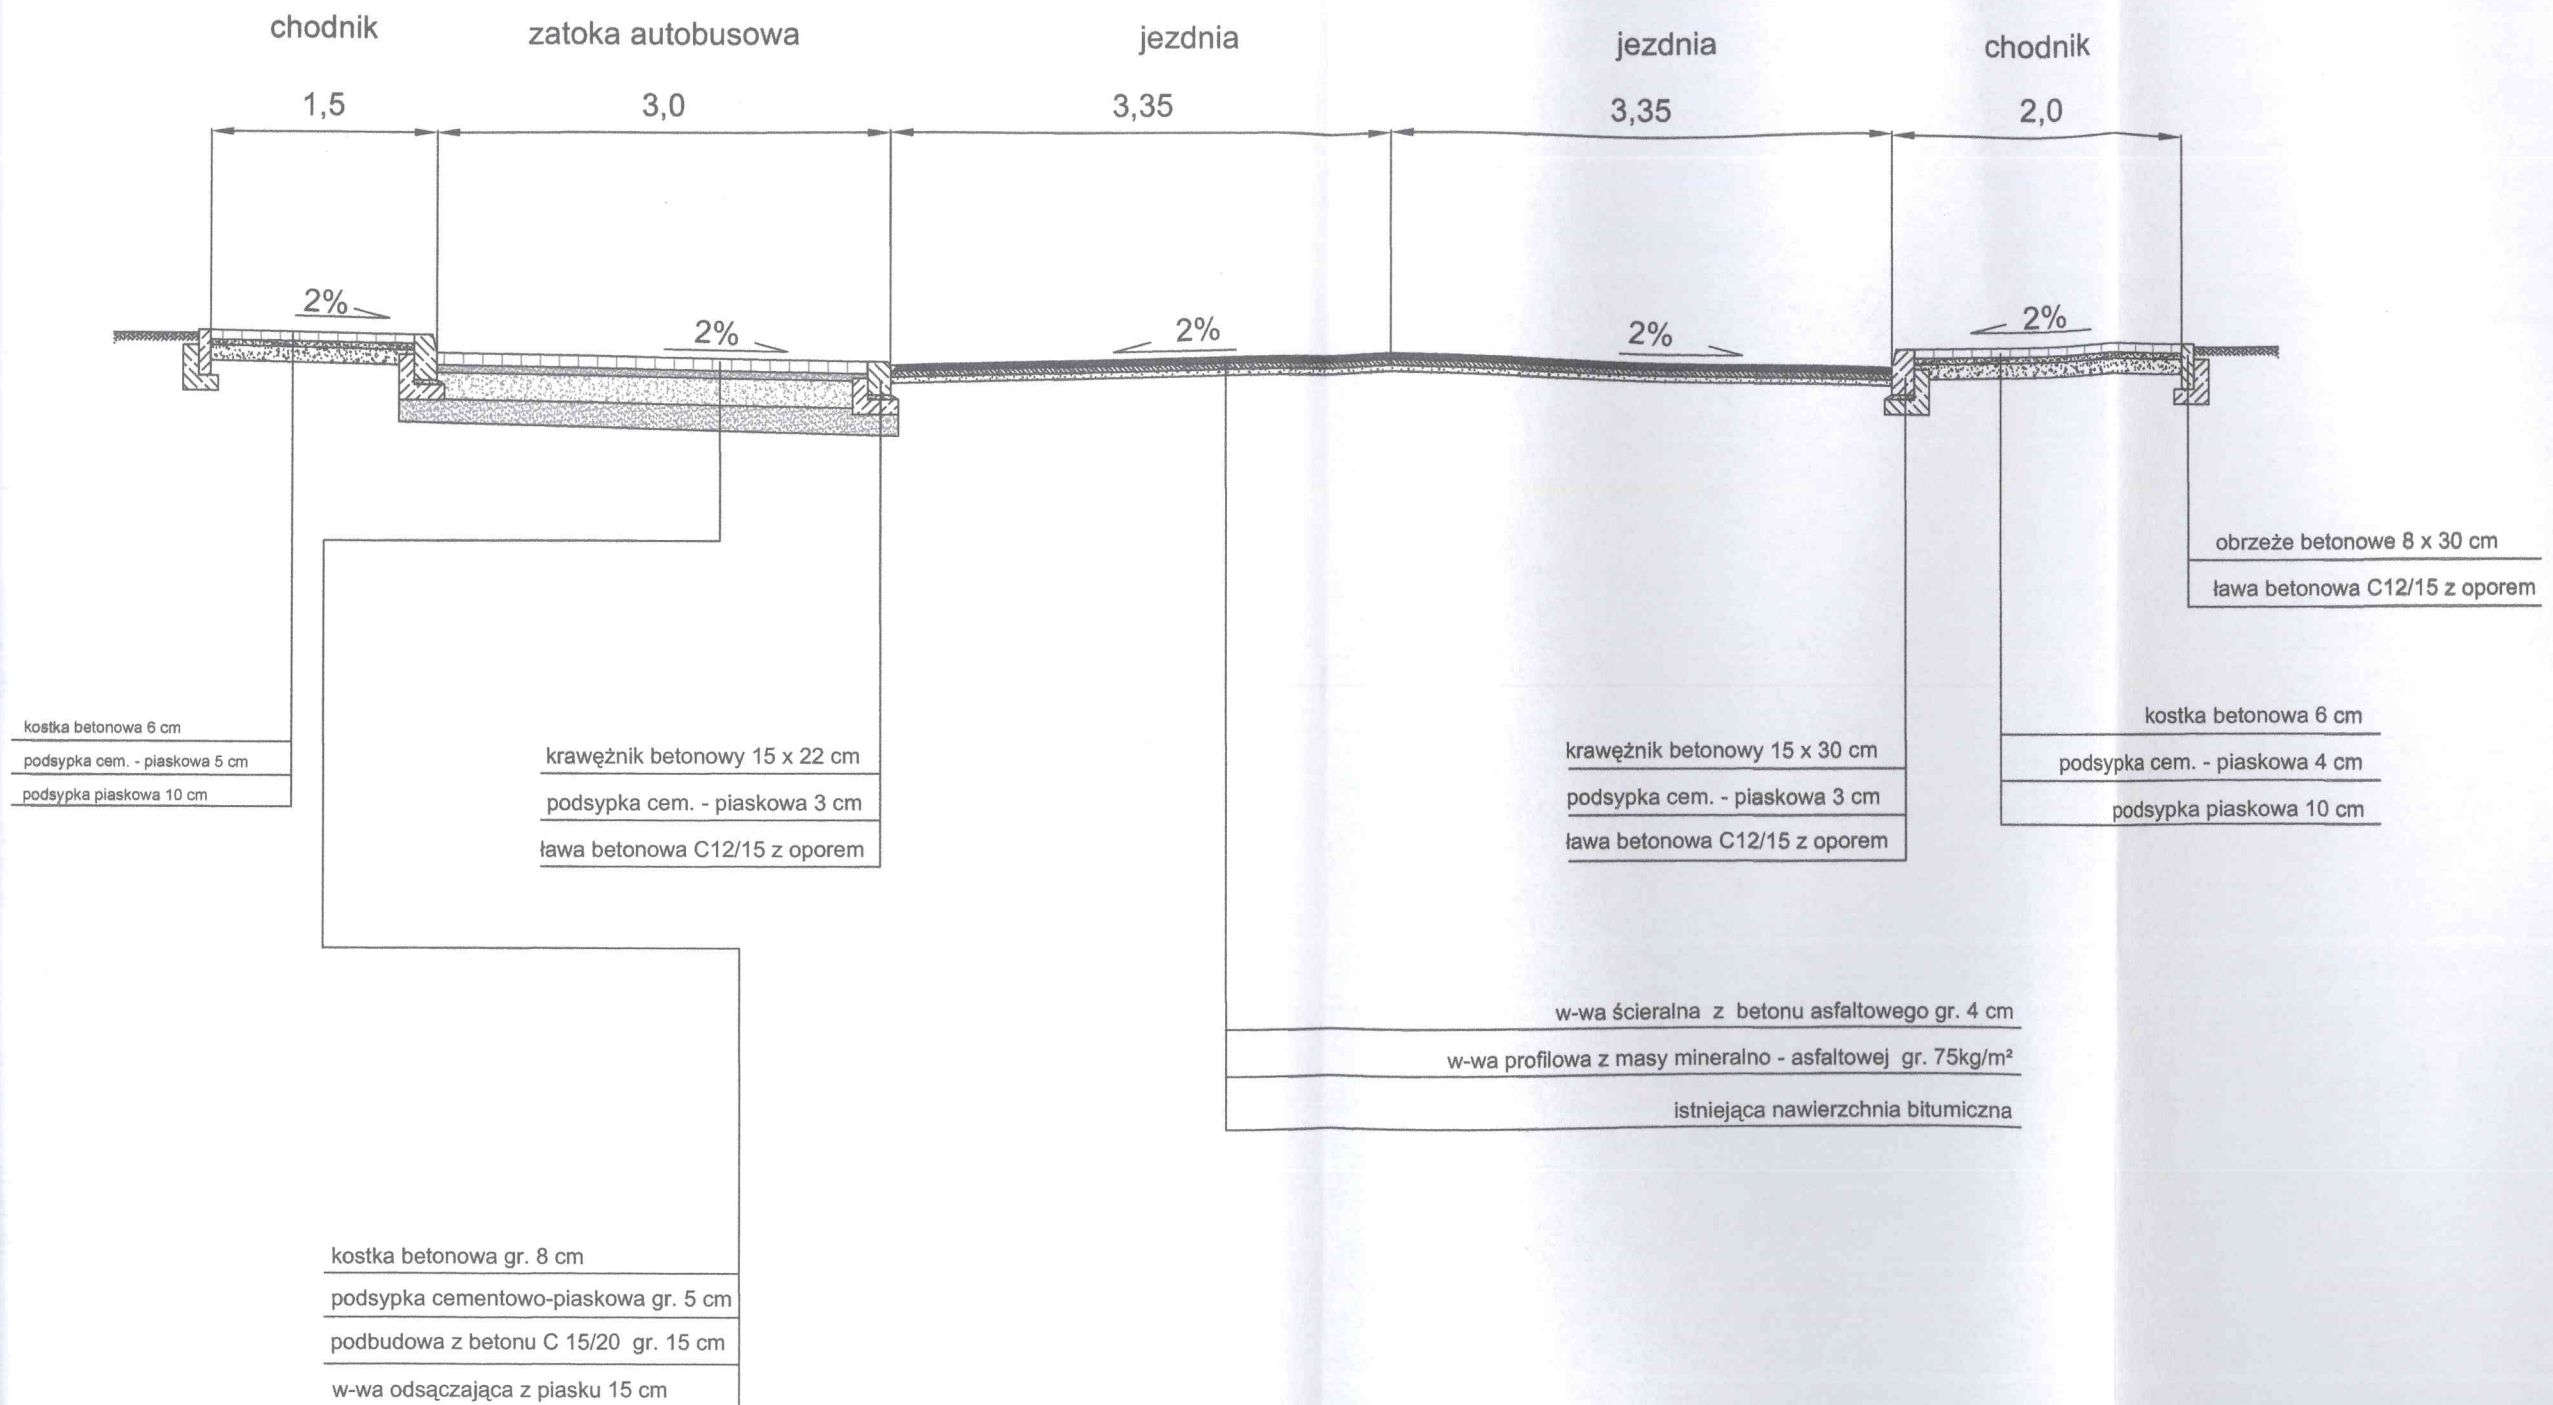

| Przekrój poprzeczny | | | | |
|---------------------|---|--------|-------------------|---------|
| Obiekt - Adres | Drogi nr 181031C (ul. Ogrodowa) i nr 181001C (ul. 20-go Stycznia) w Radziejowie. | | | |
| Temat | Przebudowa dróg gminnych. | | | |
| Inwestor | Urząd Miasta Radziejów, ul. Kościuszki 20/22, 88-200 Radziejów | | | |
| Opracował | Andrzej Pawlak Nr ewid. KUP/BD/1894/01 UA-V-7343-5/97/94Wk | Podpis | Data 09.2009r. | Nr rys. |
| Projektant | mgr inż. Mirosław Sempka Nr ewid. KUP/BD/2215/01 UAN-NB-8386-5/64/86Wk | Podpis | | |
| Skala | 1:50 | | | |