


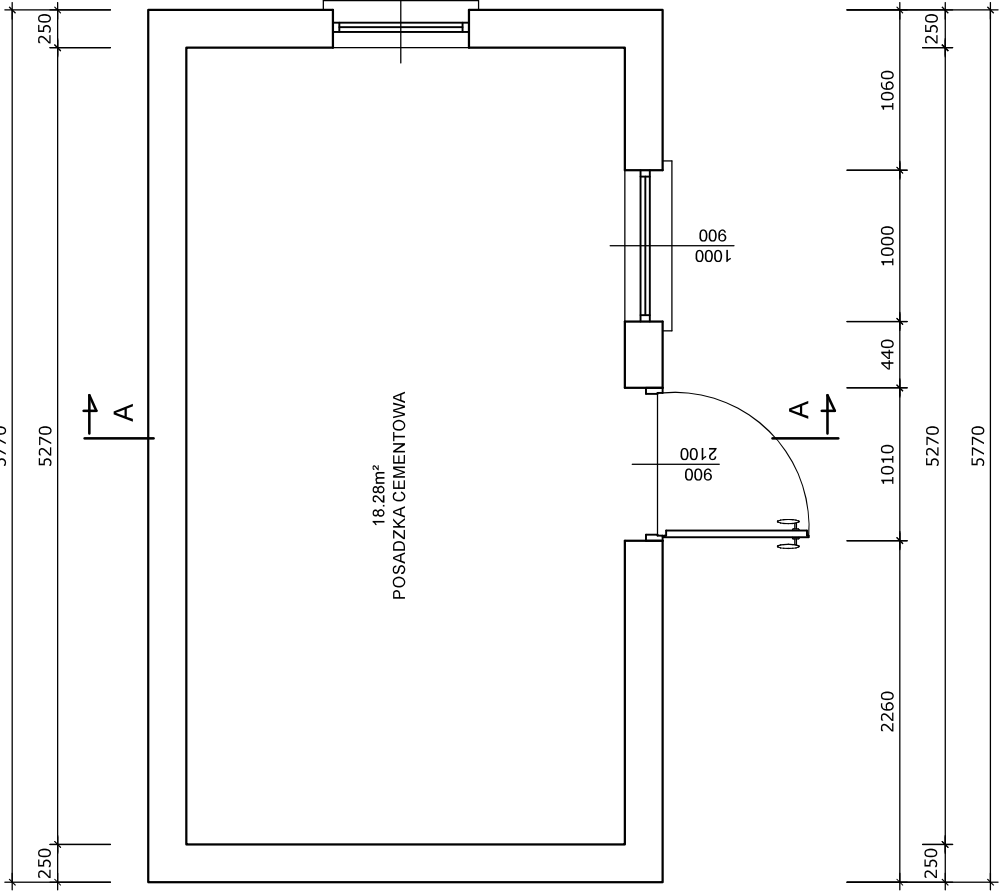

ZAKRES PRAC:

- 1) Demontaż istniejącej stolarki okiennej i drzwiowej
- 2) Odbicie istniejącego tynku zewnętrznego
- 3) Zuzupełnienie ubytków w ścianach
- 4) Montaż stolarki okiennej PCV w kolorze brązowym
- 5) Montaż drzwi zewnętrznych - stalowych, w kolorze brązowym
- 6) Wykonanie nowych tynków zewnętrznych
- 7) Wykonanie elewacji - z tynku siłikatowego, w kolorze zielonym
- 8) Wykonanie cokołu z płytek klinkierowych
- 9) Wykonanie parapetów zewnętrznych z kształtek klinkierowych

UWAGA: Ostateczną kolorystkę poszczególnych elementów uzgodnić z inwestorem przed ich wykonaniem

**BUDYNEK ZAPLECZA STRZELNICY
RZUT PRZYZIEMI
SKALA 1:50**