


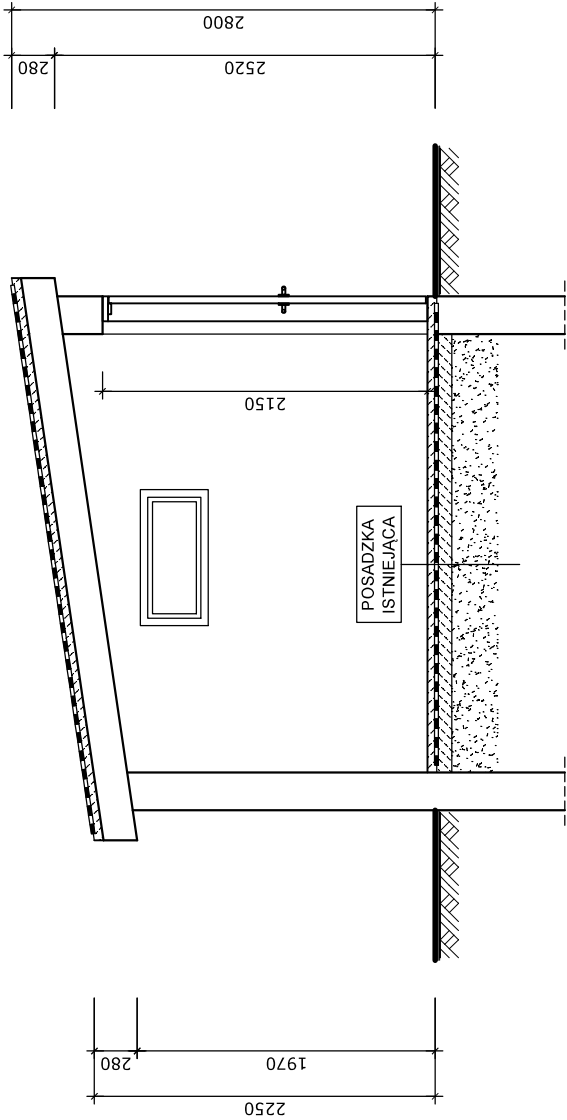

ZAKRES PRAC: (PRZEDMIOTEM INWESTYCJI JEST WYKONANIE ZEWNETRZNEGO REMONTU BUDYNKU, BEZ WYKONYWANIA REMONTU WEW. BUDYNKU)
1) Demontaż istniejącej stolarki okiennej i drzwiowej
2) Demontaż istniejącej izolacji stropodachu, wykonanej z kilku warstw papy
3) Oczyszczenie i zagruntowanie podłoża stropodachu
4) Wykonanie warstwy wyrównującej stropodachu
5) Wykonanie pokrycia stropodachu z papy podkładowej i termozgrzewalnej
6) Odbicie istniejącego tynku zewnętrznego ścian zewnętrznych
7) Uzupelnienie ubytków w ścianach
8) Montaż stolarki okiennej PCV w kolorze brązowym
9) Montaż drzwi zewnętrznych - stalowych, w kolorze brązowym
10) Wykonanie nowych tynków zewnętrznych
11) Wykonanie elewacji - z tynku siłkatowego, w kolorze zielonym
12) Wykonanie cokołu z płytek klinkierowych
13) Wykonanie parapetów zewnętrznych z kształtek klinkierowych
UWAGA: Ostateczną kolorystykę poszczególnych elementów uzgodnić z inwestorem przed ich wykonaniem

BUDYNEK ZAPLECZA STRZELNICY
PRZEKRÓJ A-A
SKALA 1:50