




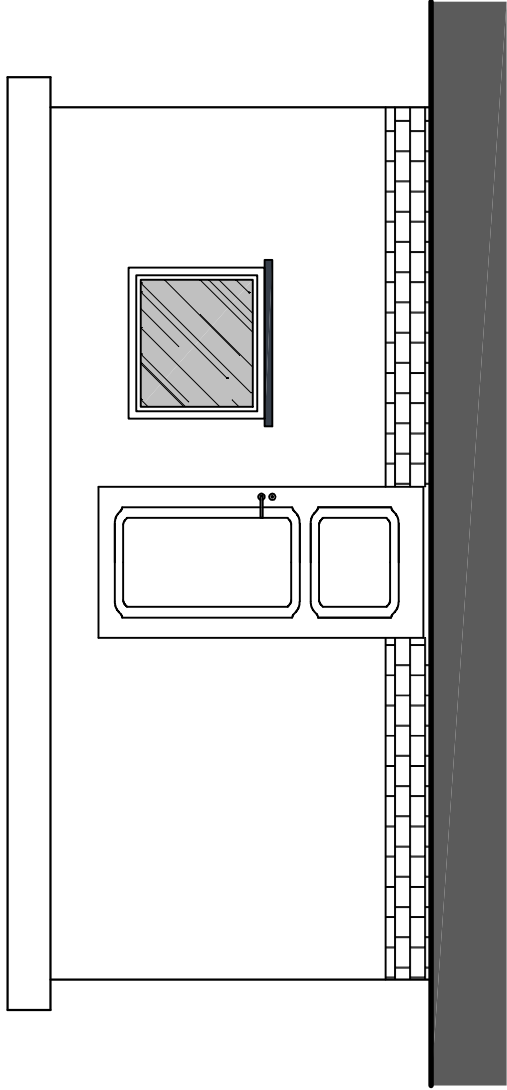


ELEWACJA
POŁUDNIOWO - WSCHODNIA

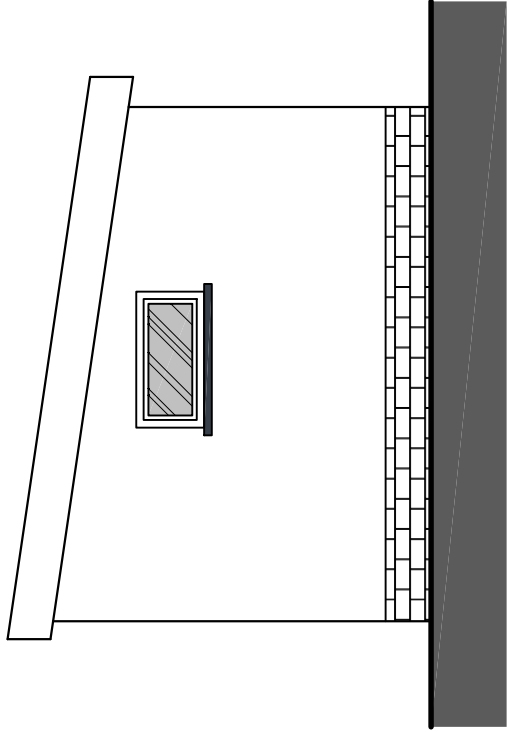

ELEWACJA
PÓŁNOCNO - WSCHODNIA

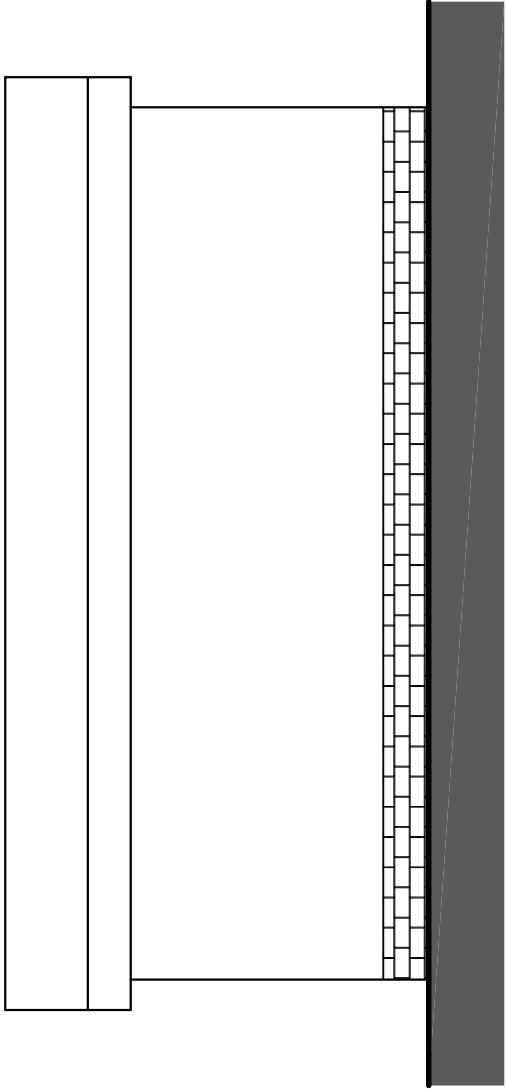

ELEWACJA
PÓŁNOCNO - ZACHODNIA

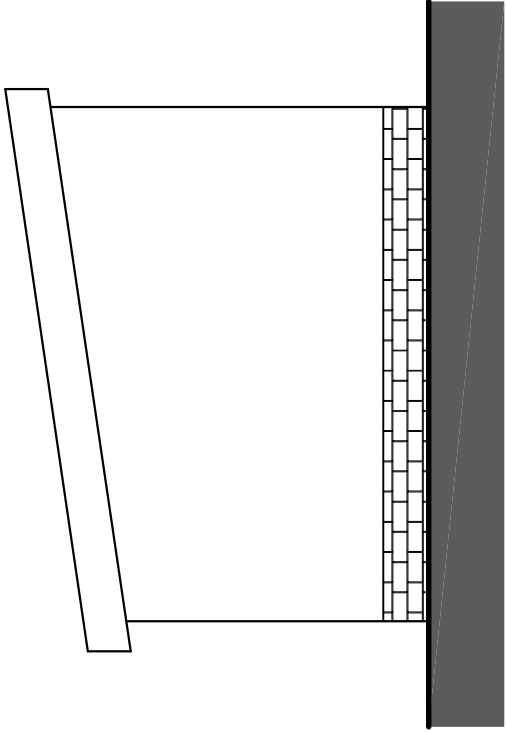

ELEWACJA
POŁUDNIOWO - ZACHODNIA

BUDYNEK ZAPLECZA STRZELNICY
ELEWACJE
SKALA 1:50