


RZUT POZIOMY
skala 1:20

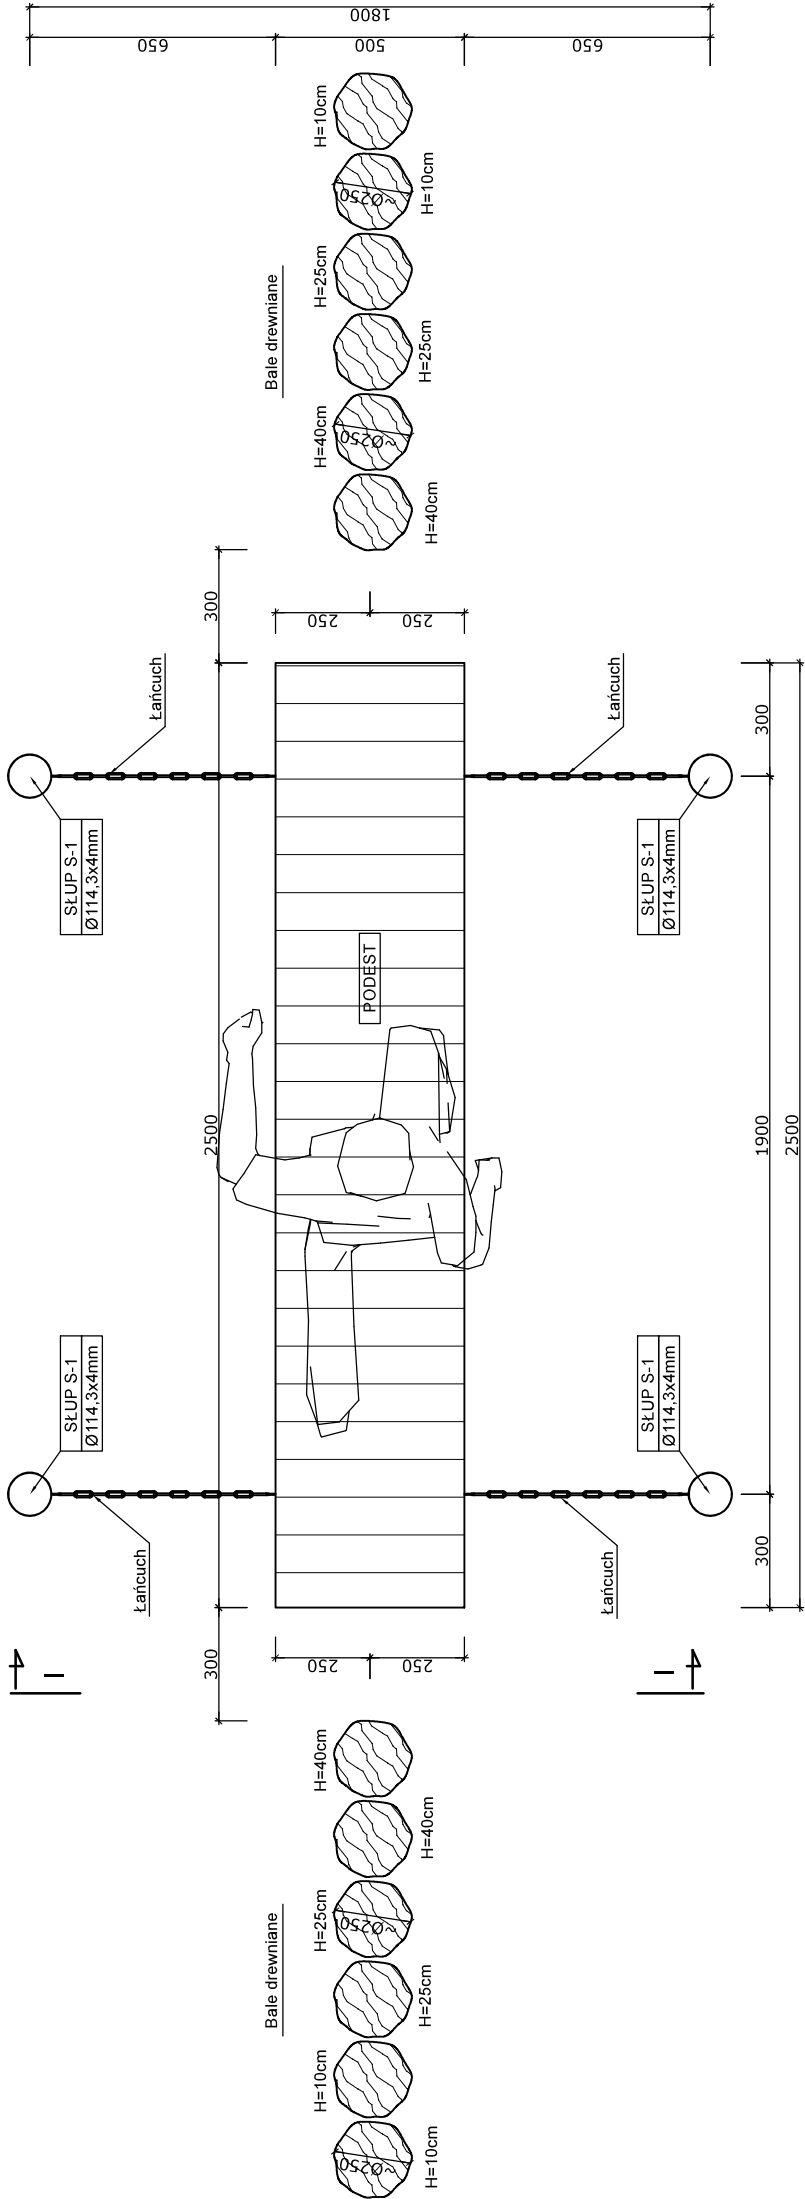

PRZESZKODA NR 1
PODEST RUCHOMY
RZUT
SKALA 1:20

UWAGA:

- 1) Stal - S235
- 2) Drewno - C27
- 3) Wszystkie nieoznaczone spawy jednostronne wykonać jako a=0,7t cieńszego elementu, spawy dwustronne wykonać jako a=0,5t cieńszego elementu
- 4) Belki drewniane łączyć ze sobą wkrętami, połączenia wzmocnić dodatkowo kątowymi złączami ciesielskimi
- 5) Konstrukcja stalowa - ocynkowana, malowana proszkowo w kolorze zielonym
- 6) Elementy drewniane zabezpieczyć środkami grzybobójczymi oraz zabezpieczyć przed szkodliwym działaniem warunków atmosferycznych i pomalować w kolorze brązowym
- 7) Elementy drewniane zagłębione w gruncie zabezpieczyć powłoką ochronną przeznaczoną do zabezpieczenia elementów drewnianych mających kontakt z gruntem - np. preparat DREWGUARD lub ULTRAMENT
- 8) Ostateczny rozstaw elementów uzgodnić z inwestorem przed ich wykonaniem
- 9) Ostateczną kolorystykę poszczególnych elementów uzgodnić z inwestorem przed ich wykonaniem