


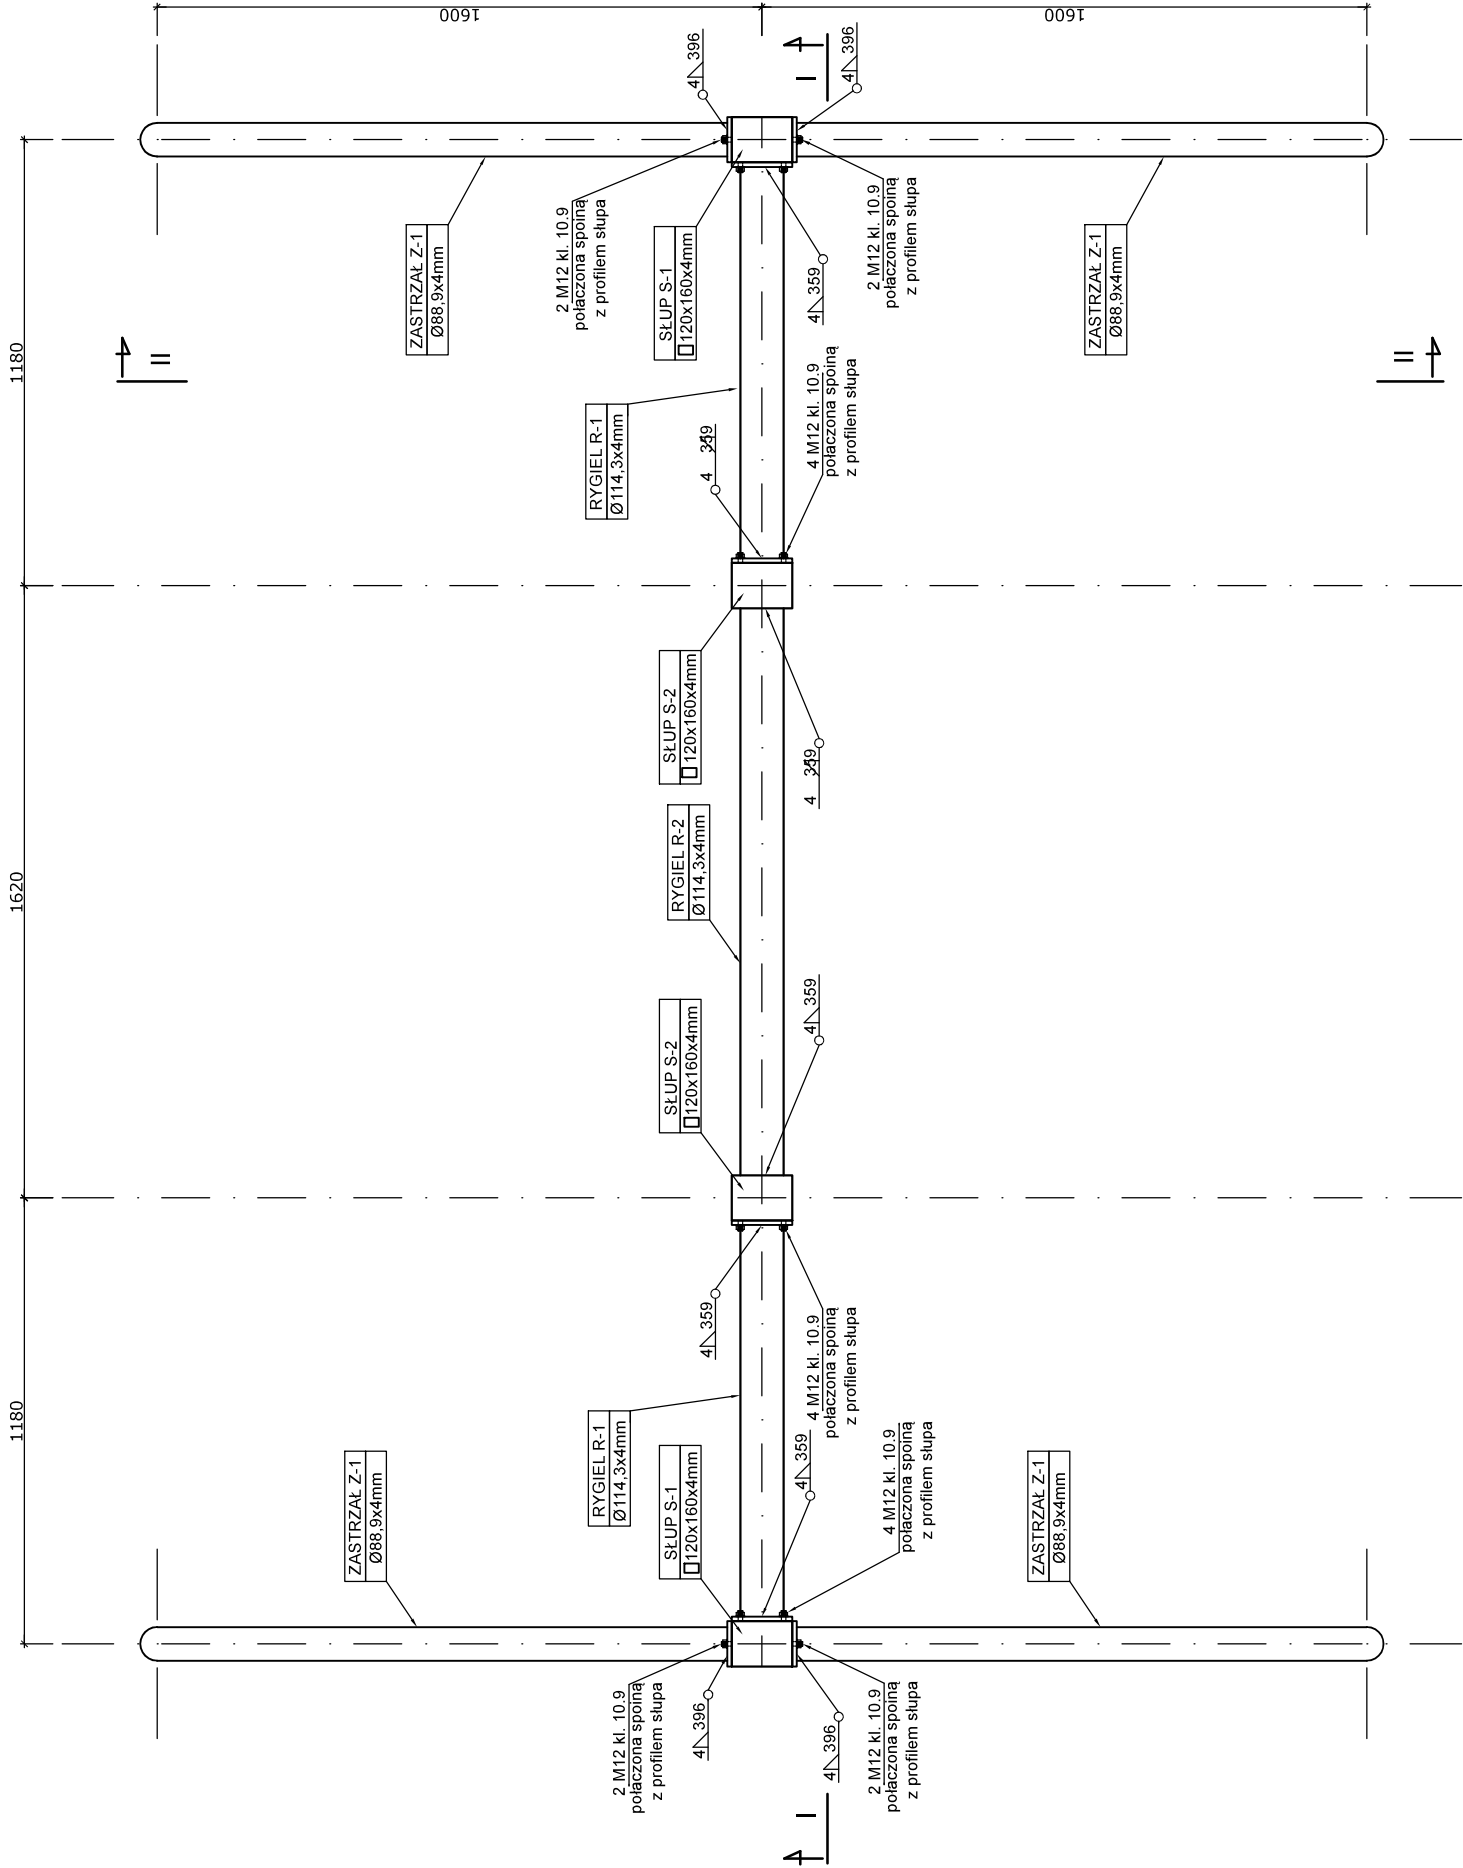

UWAGA:

- 1) Stal - S235
- 2) Drewno - C27
- 3) Wszystkie nieoznaczone spawy jednostronne wykonać jako a=0,7t cieńszego elementu, spawy dwustronne wykonać jako a=0,5t cieńszego elementu
- 4) Deskowanie łączyć z belkami drewnianymi 90x90mm wkrętami.
- 5) Konstrukcja stalowa - ocynkowana, malowana proszkowo w kolorze zielonym
- 6) Elementy drewniane zabezpieczyć środkami grzybobójczymi oraz zabezpieczyć przed szkodliwym działaniem warunków atmosferycznych i pomalować w kolorze brązowym
- 7) Ostateczny rozstaw elementów uzgodnić z inwestorem przed ich wykonaniem
- 8) Ostateczną kolorystykę poszczególnych elementów uzgodnić z inwestorem przed ich wykonaniem

PRZESZKODA NR 10
ŚCIANA Z OKNEM
WIDOK Z GÓRY
SKALA 1:20