


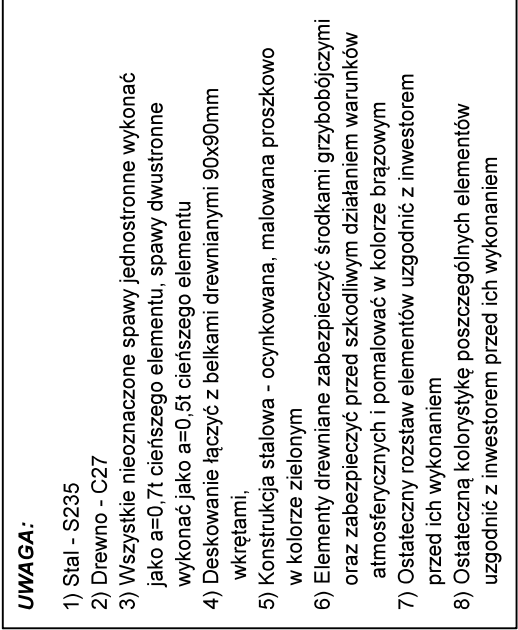

PRZESZKODA NR 10
ŚCIANA Z OKNEM
WIDOK II-II
SKALA 1:20