




RYGIEL R-1
skala 1:20

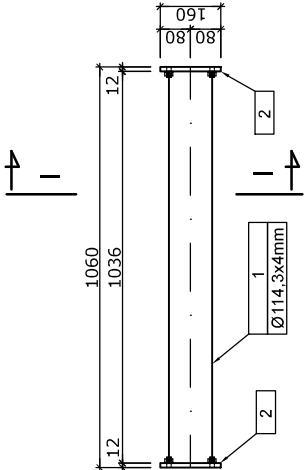


WIDOK I-I
SKALA 1:10

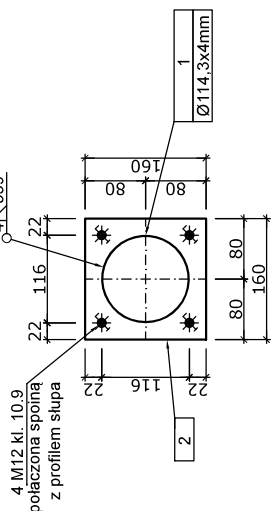


RYGIEL R-2
skala 1:20

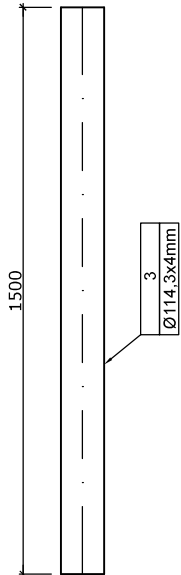


2
bi. 12x160x160
stal S235, 2 szt. / element

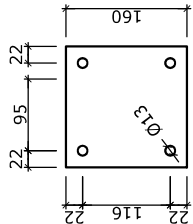



6
bi. 12x300x300
stal S235, 1 szt. / element

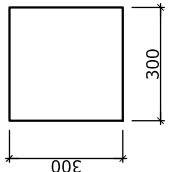


7
bi. 8x120x160
stal S235, 1 szt. / element

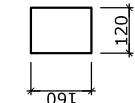



RYGIEL R-3
skala 1:20

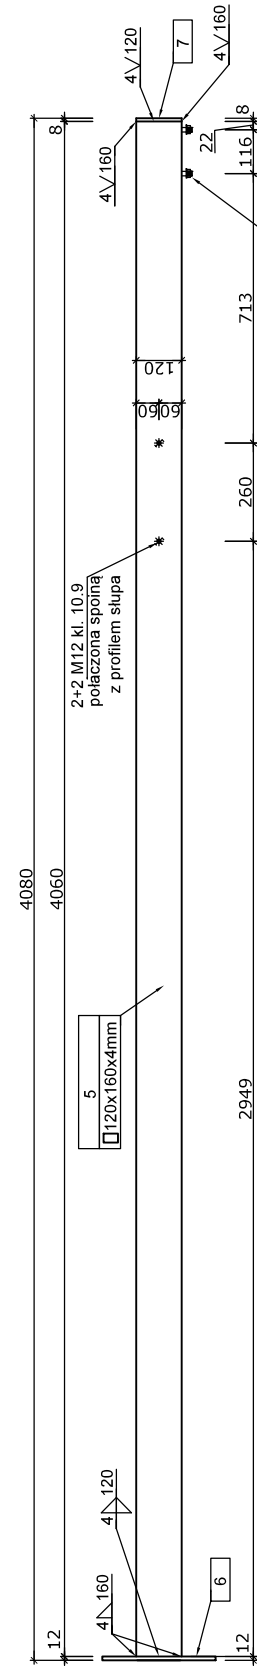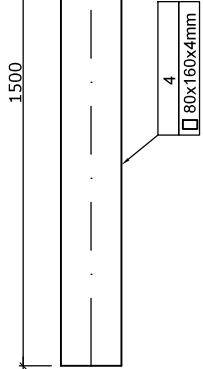

SŁUP S-1
skala 1:20

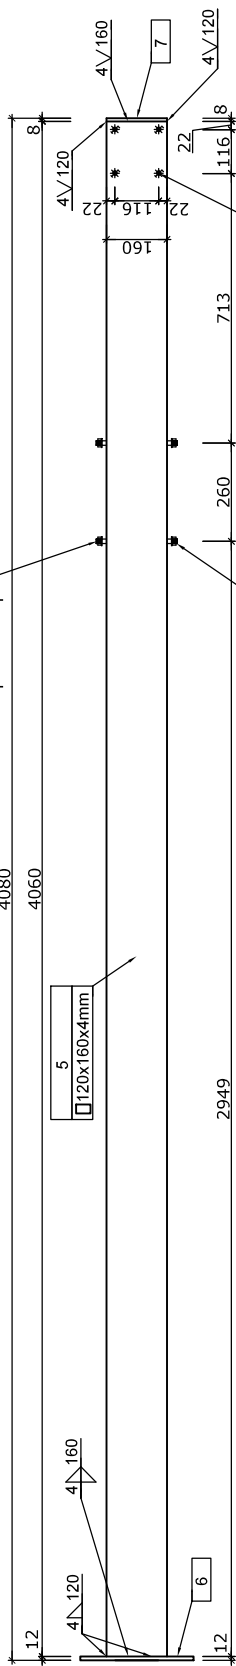

SŁUP S-2
skala 1:20

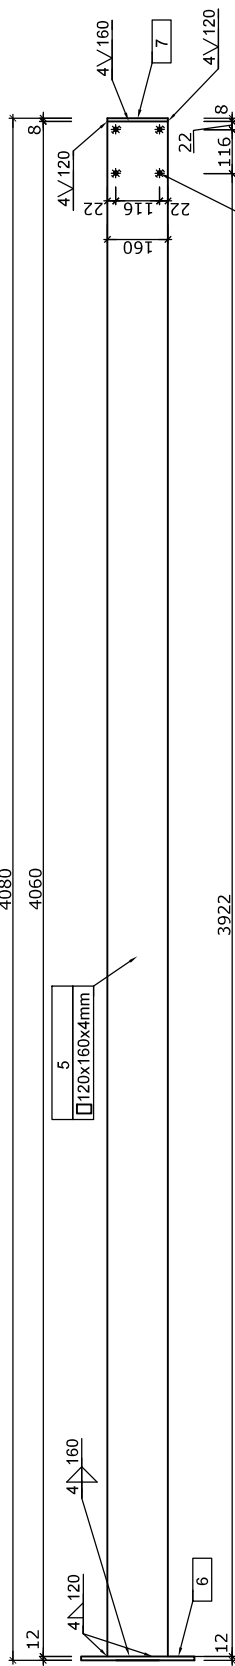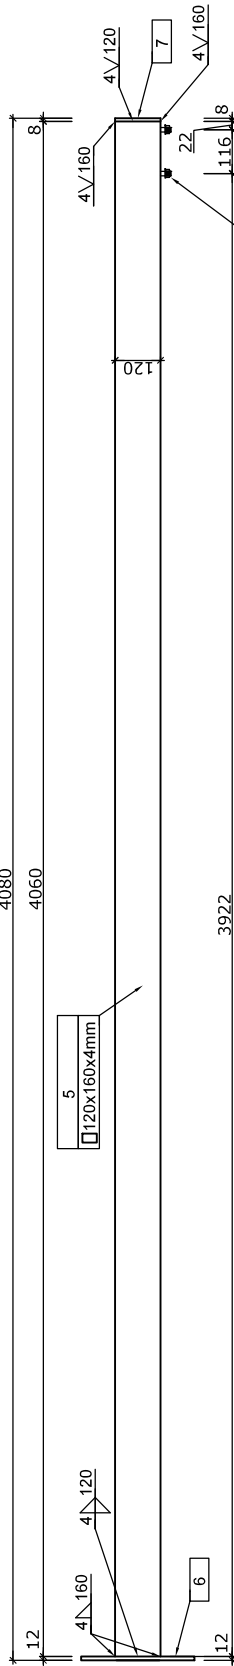

UWAGA:

- 1) Stal - S235
- 2) Wszystkie nieoznaczone spawy jednostronne wykonać jako a=0.7t cieńszego elementu, spawy dwustronne wykonać jako a=0.5t cieńszego elementu
- 3) Konstrukcja stalowa - ocynkowana, malowana proszkowo w kolorze zielonym
- 4) Ostateczny rozstaw elementów uzgodnić z inwestorem przed ich wykonaniem
- 5) Ostateczną kolorystykę poszczególnych elementów uzgodnić z inwestorem przed ich wykonaniem

PRZESZKODA NR 10
ELEMENTY KONSTRUKCYJNE
SKALA 1:20