




ZASTRZAŁ Z-1
skala 1:20

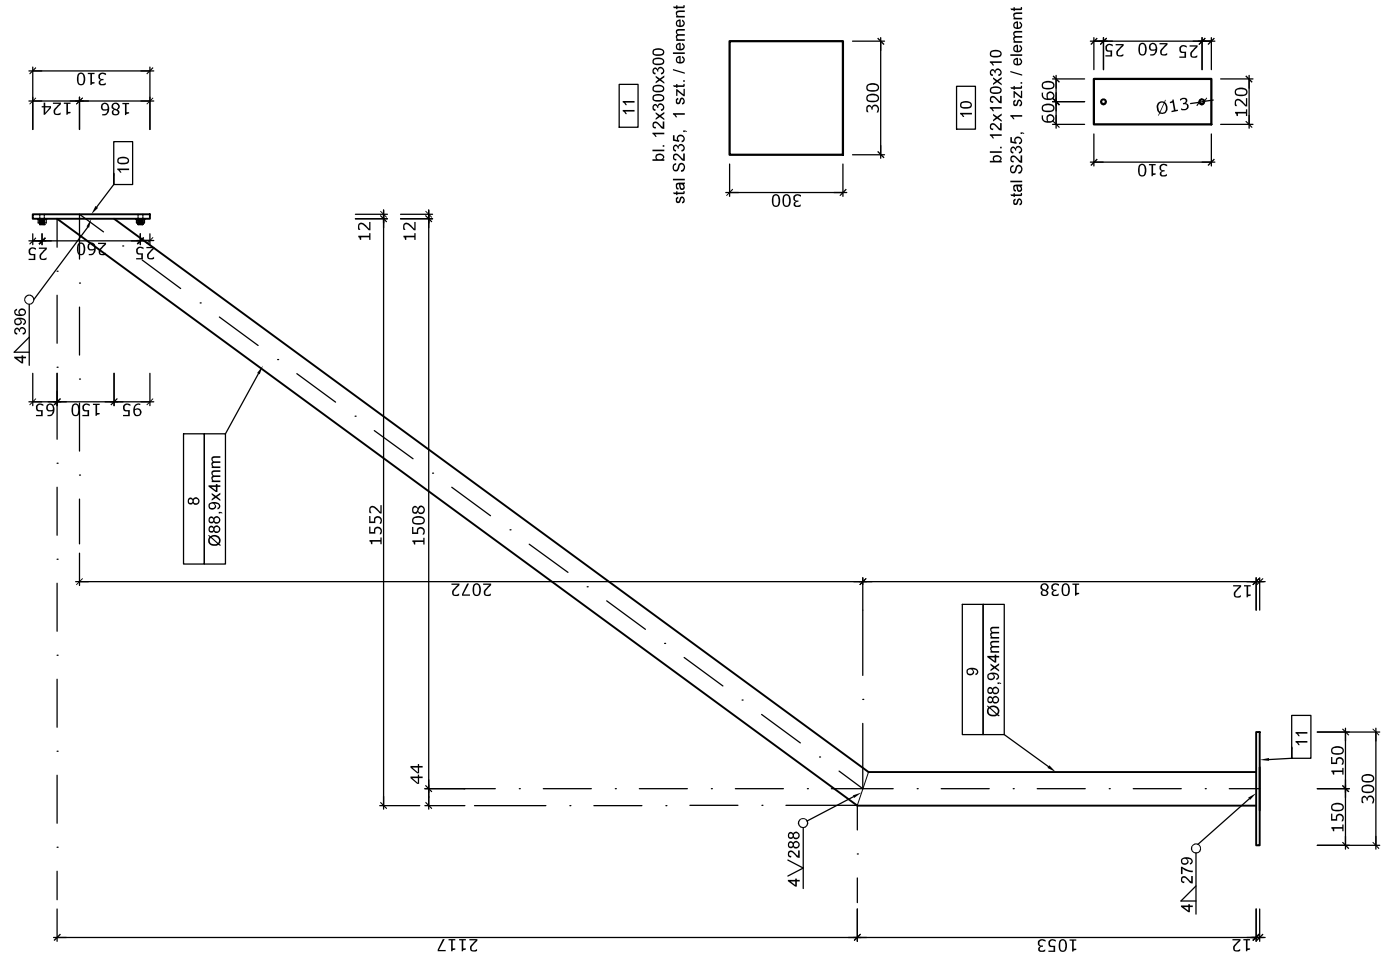

FUNDAMENT SŁUPA S-1 i S-2
skala 1:20

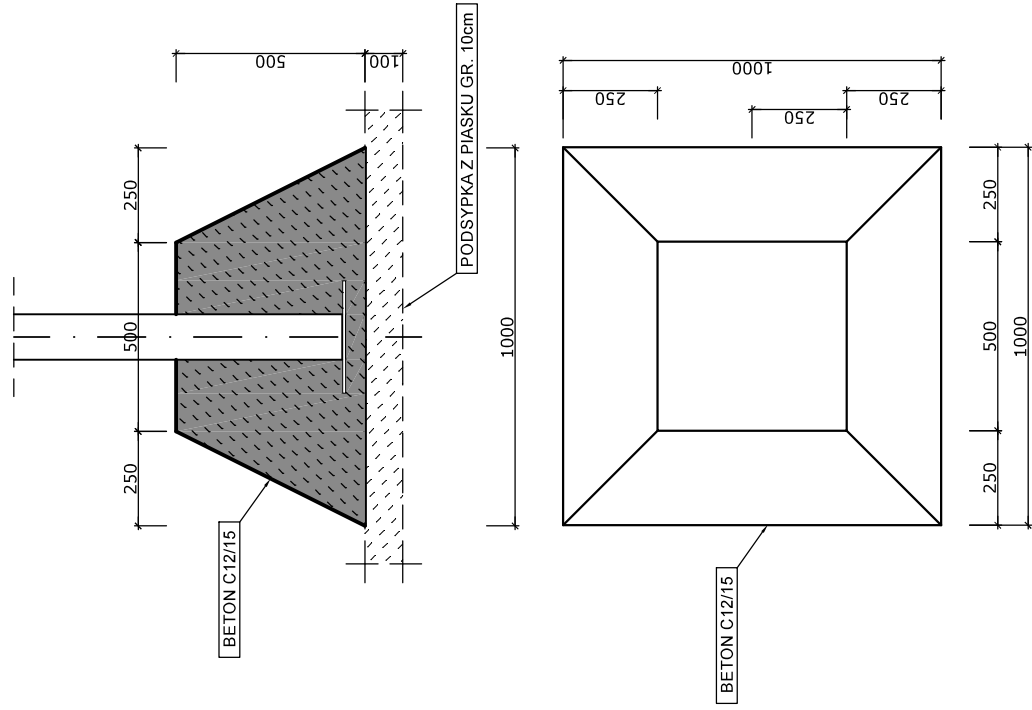

PRZESZKODA NR 10
ELEMENTY KONSTRUKCYJNE
SKALA 1:20

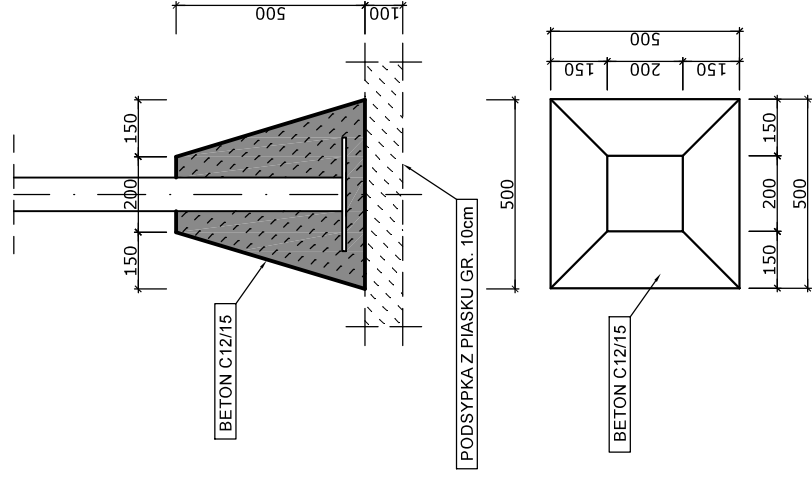

UWAGA:

- 1) Stal - S235
- 2) Wszystkie nieoznaczone spawy jednostronne wykonać jako $a=0,7t$ cieńszego elementu, spawy dwustronne wykonać jako $a=0,5t$ cieńszego elementu
- 3) Konstrukcja stalowa - ocynkowana, malowana proszkowo w kolorze zielonym
- 4) Ostateczny rozstaw elementów uzgodnić z inwestorem przed ich wykonaniem
- 5) Ostateczna kolorystykę poszczególnych elementów uzgodnić z inwestorem przed ich wykonaniem

