



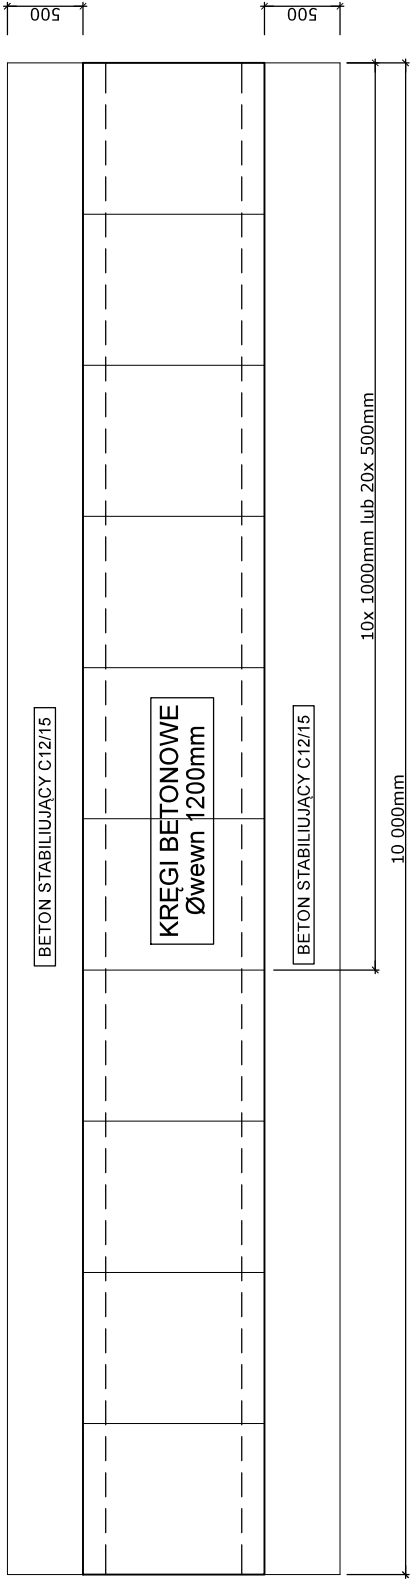


WIDOK Z GÓRY
skala 1:50

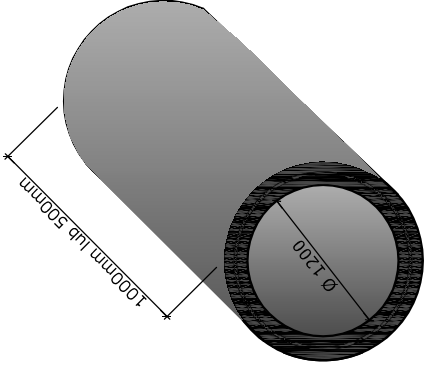


KRĄG BETONOWY



PRZESZKÓDZ II - PODŁUŻNY
skala 1:50

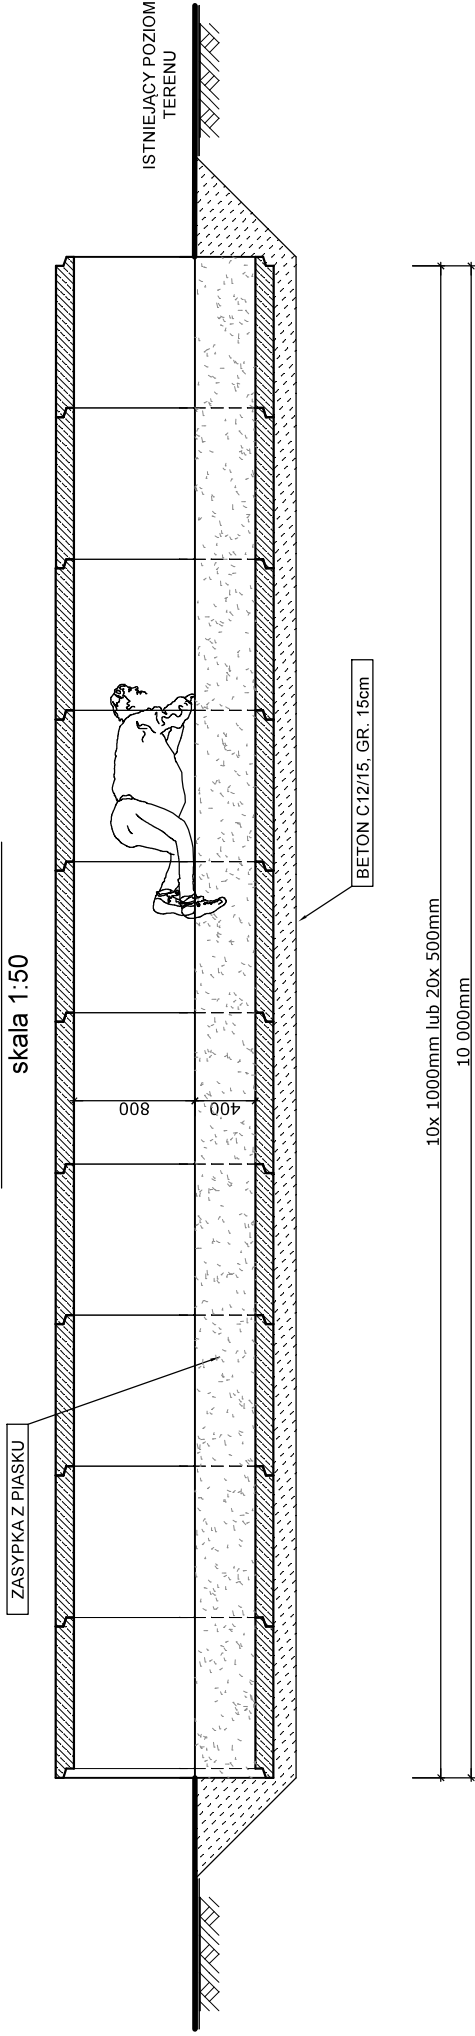

PRZESZKÓDZ II-II - POPRZECZNY
skala 1:50

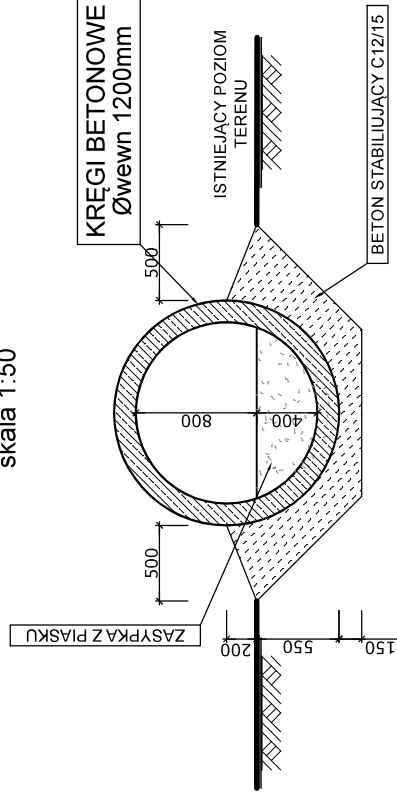

PRZESZKODA NR 11
TUNEL
SKALA 1:50