



PRZĘKRÓJ POPRZECZNY
skala 1:20

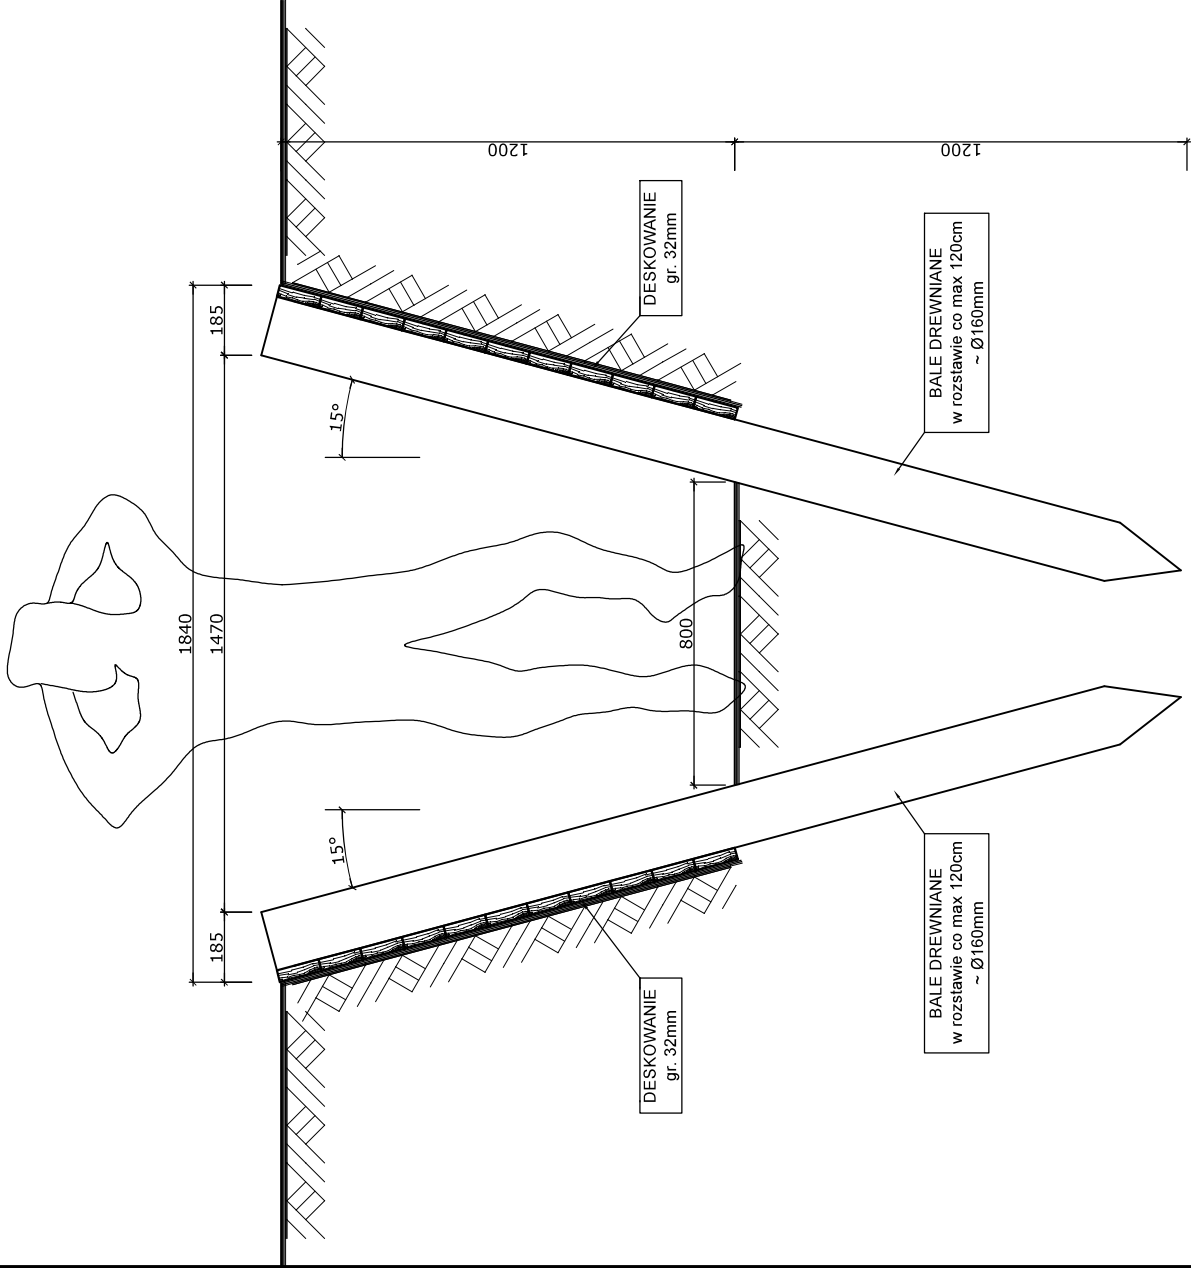

PRZĘKRÓJ PODŁUŻNY
skala 1:20

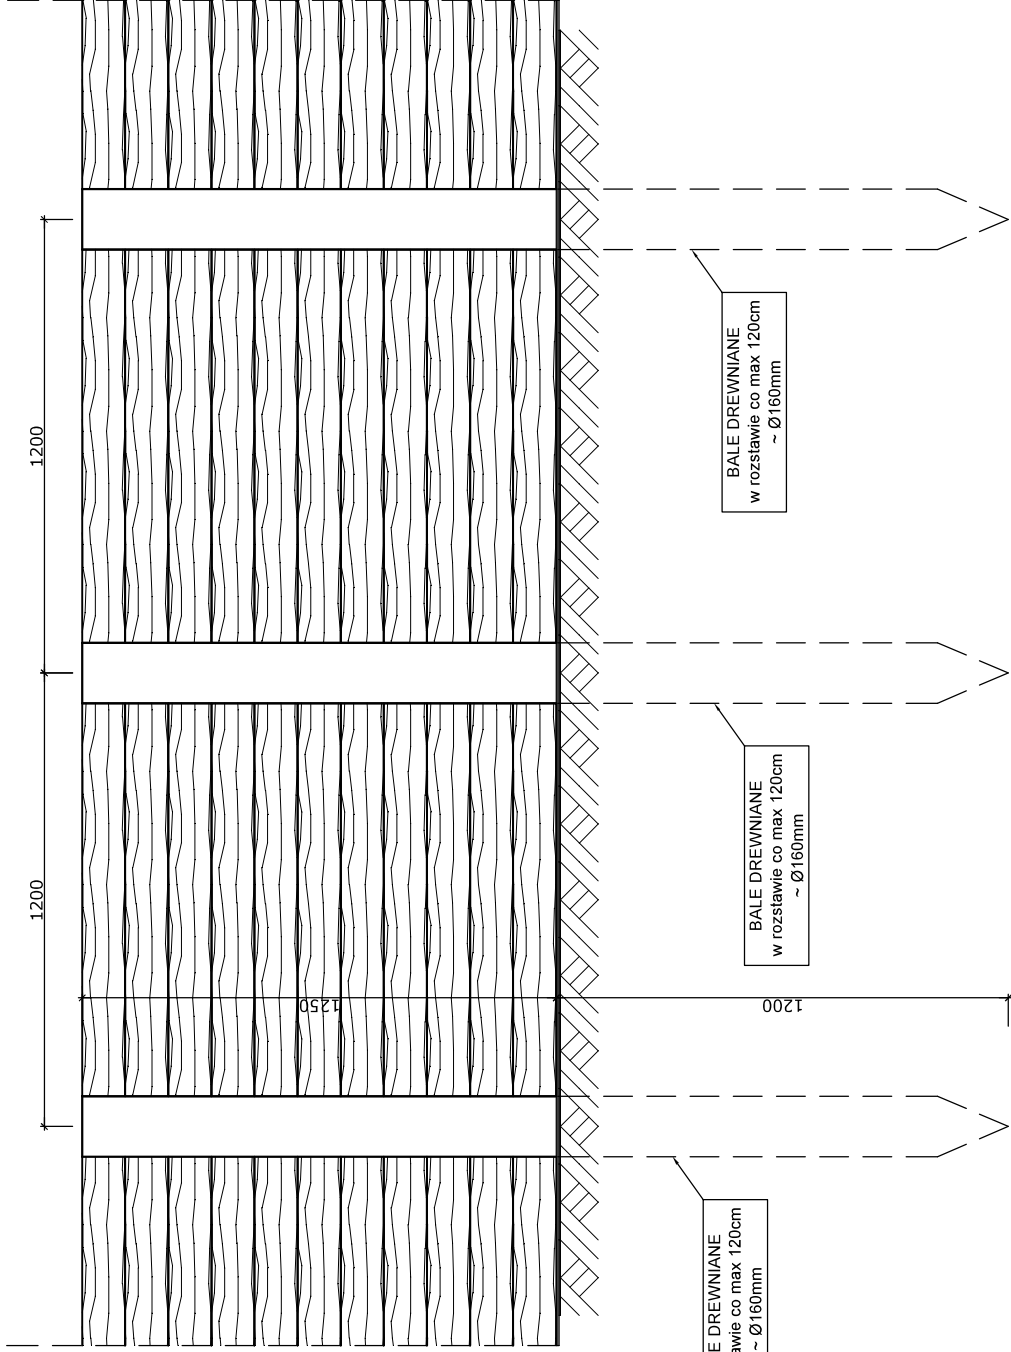

PRZESZKODA NR 12
OKOP
SKALA 1:20

UWAGA:

- 1) Elementy drewniane zabezpieczyć środkami grzybobójczymi oraz zabezpieczyć przed szkodliwym działaniem warunków atmosferycznych
- 2) Elementy drewniane narażone na kontakt z gruntem zabezpieczyć powłoką ochronną przeznaczoną do zabezpieczenia elementów drewnianych mających kontakt z gruntem - np. preparat DREWGUARD lub ULTRAMENT
- 3) Długość okopu - zgodnie z rysunkiem planu zagospodarowania działki
- 4) Na każdym końcu okopu wykonać drabinę drewnianą
- 5) Wzdłuż okopu (zgodnie z rysunkiem planu zagospodarowania działki) wykonać wygrozdzenie terenu ogrodzeniem z bali drewnianych