


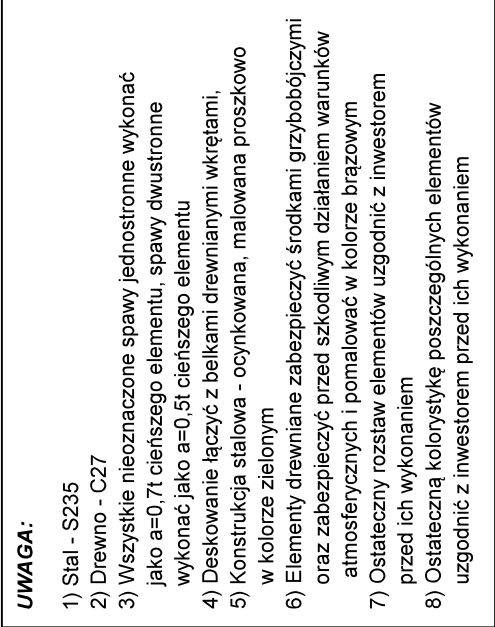

PRZESZKODA NR 13
SZAŁAS
PRZEKRÓJ PODŁUŻNY
SKALA 1:20