




RYGIEL R-1
skala 1:20

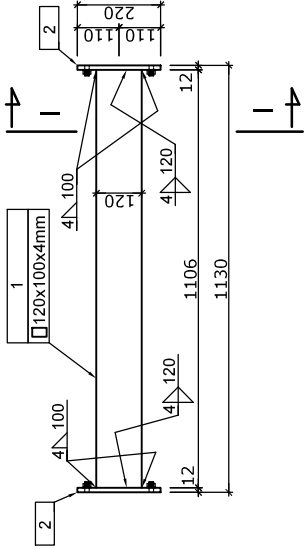



WIDOK I-I
SKALA 1:10

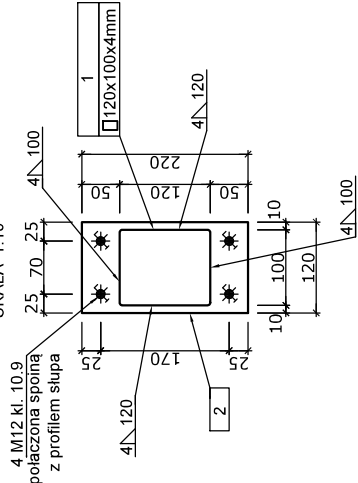


2
bl. 12x120x220
stal S235, 2 szt. / element

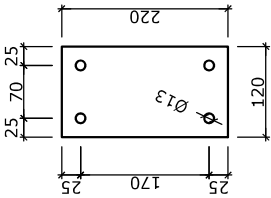


SŁUP S-1
skala 1:20

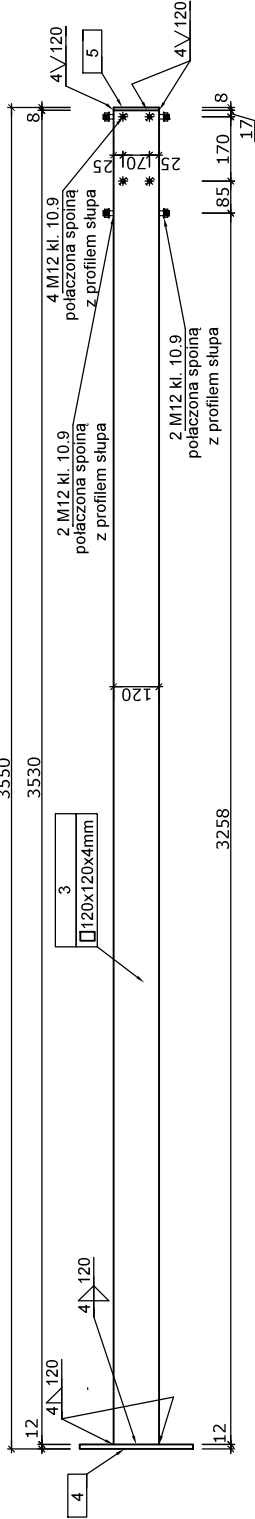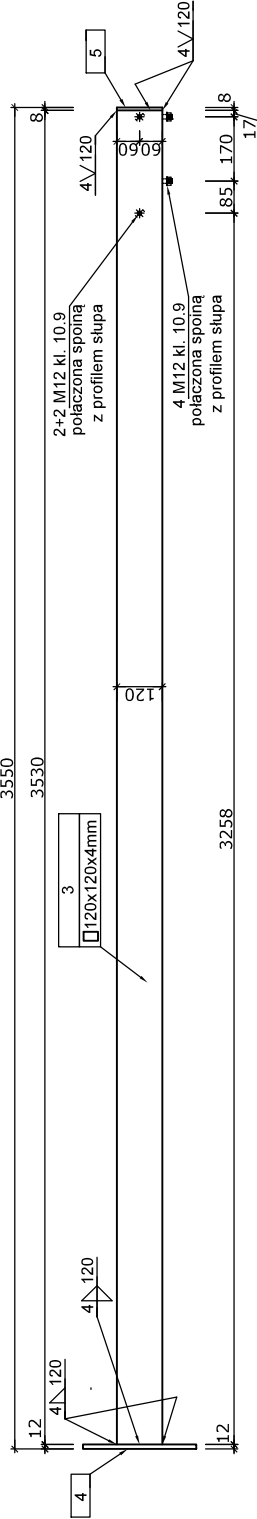



4
bl. 12x300x300
stal S235, 1 szt. / element

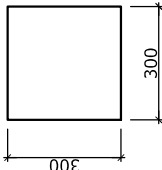

5
bl. 8x120x120
stal S235, 1 szt. / element

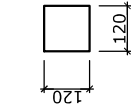

SŁUP S-2
skala 1:20

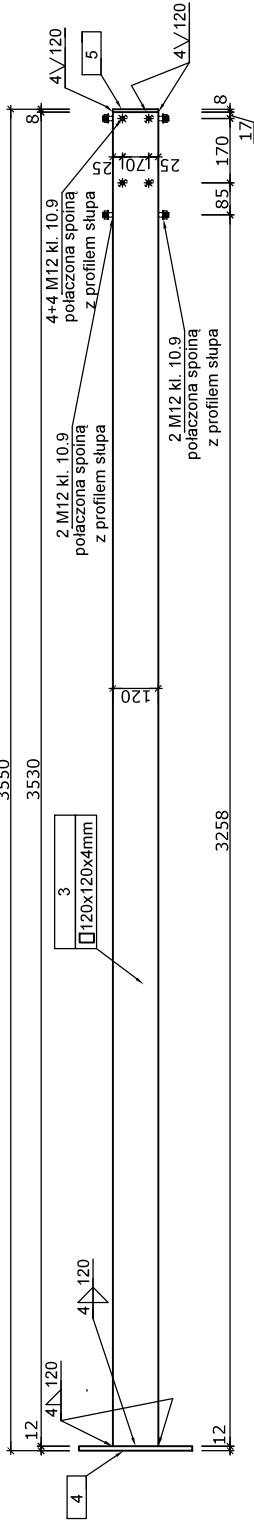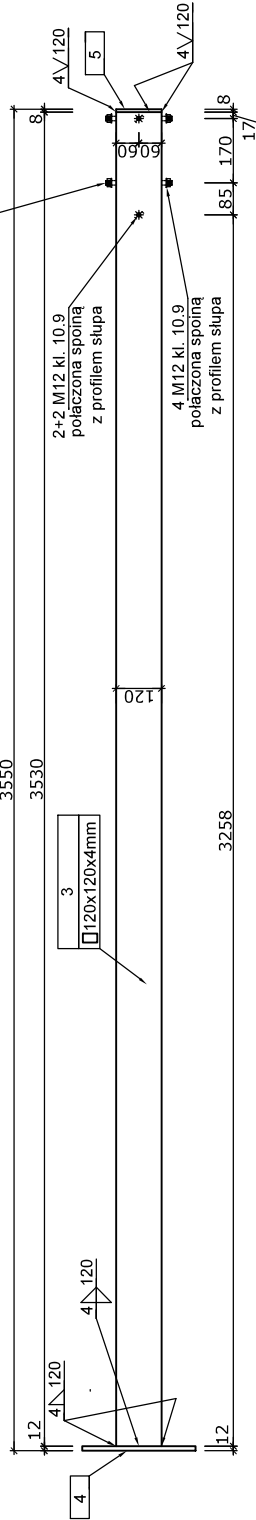

UWAGA:

- 1) Stal - S235
- 2) Drewno - C27
- 3) Wszystkie nieoznaczone spawy jednostronne wykonać jako a=0,7t ciętszego elementu, spawy dwustronne wykonać jako a=0,5t ciętszego elementu
- 4) Deskowanie łączyć z belkami drewnianymi wkrętami,
- 5) Konstrukcja stalowa - ocynkowana, malowana proszkowo w kolorze zielonym
- 6) Elementy drewniane zabezpieczyć środkami grzybobójczymi oraz zabezpieczyć przed szkodliwym działaniem warunków atmosferycznych i pomalować w kolorze brązowym
- 7) Ostateczny rozstaw elementów uzgodnić z inwestorem przed ich wykonaniem
- 8) Ostateczną kolorystykę poszczególnych elementów uzgodnić z inwestorem przed ich wykonaniem

PRZESZKODA NR 13
ELEMENTY KONSTRUKCYJNE
SKALA 1:20