




ZASTRZAŁ Z-1
skala 1:20

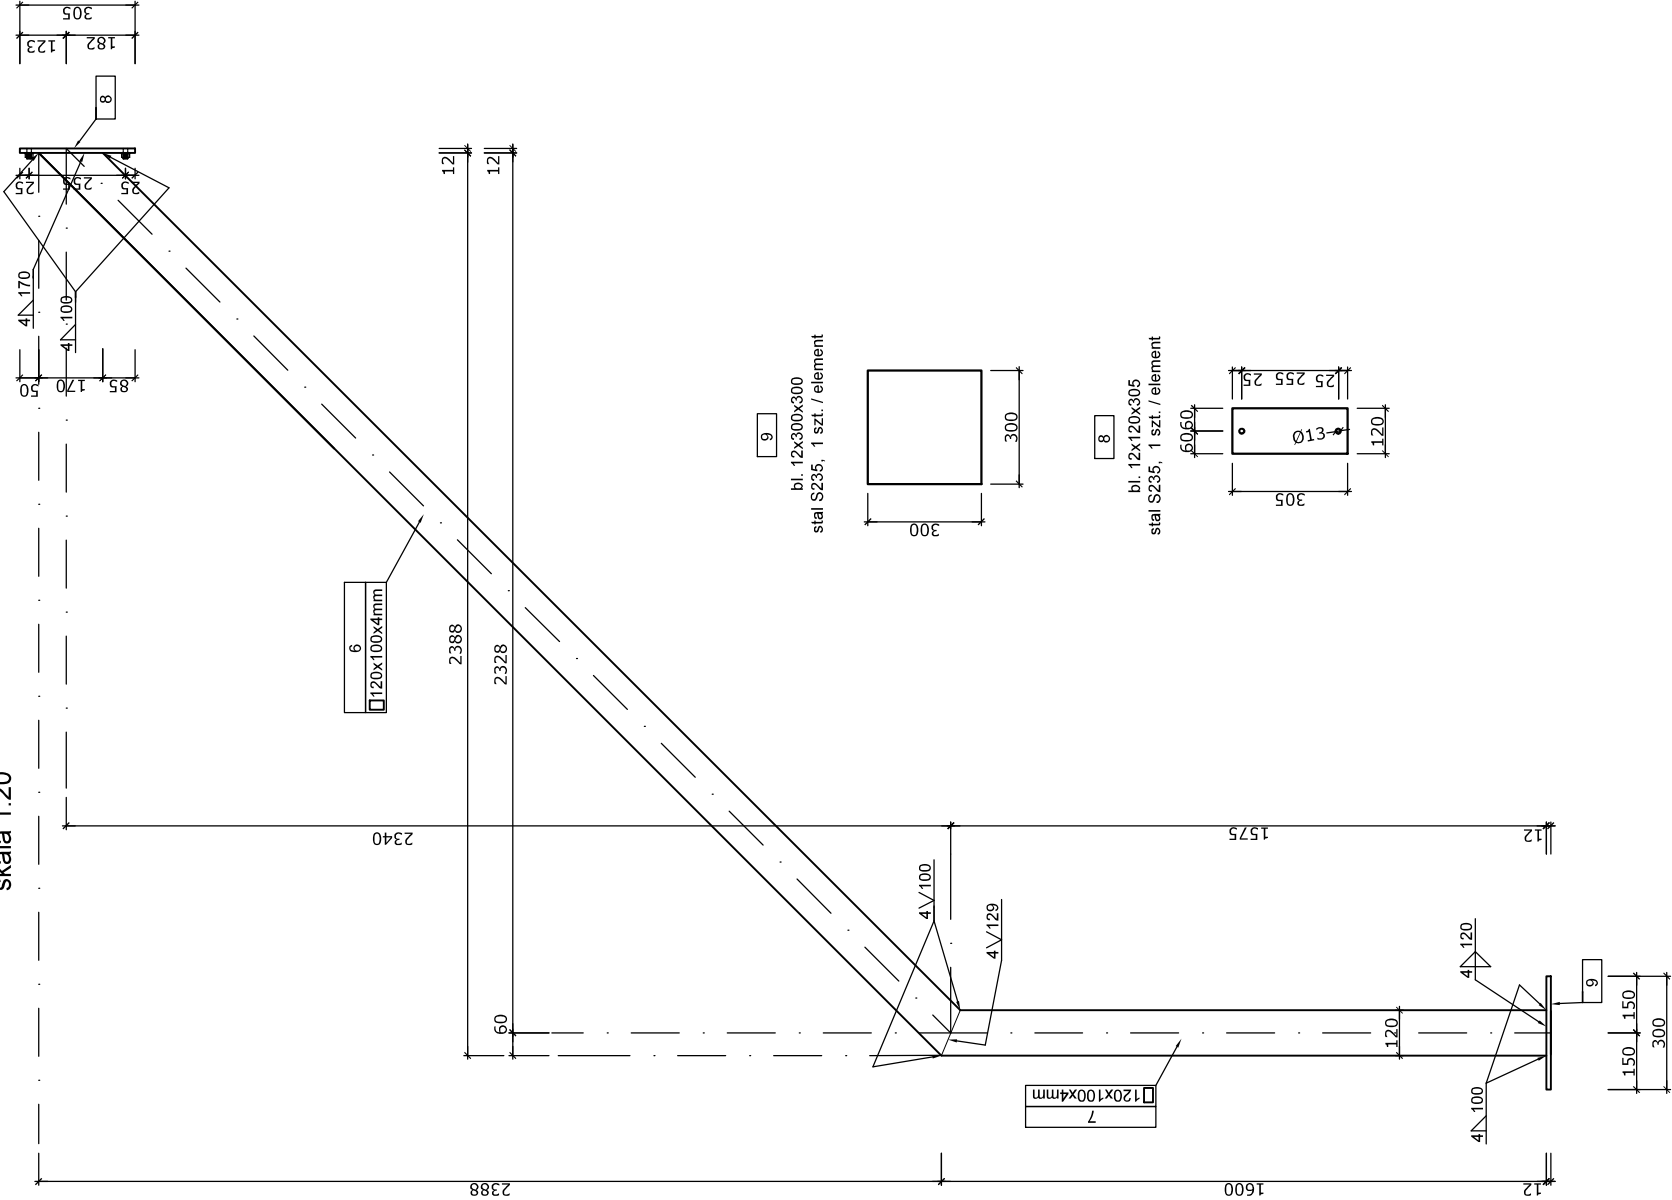


6
120x100x4mm
stal S235, 1 szt. / element

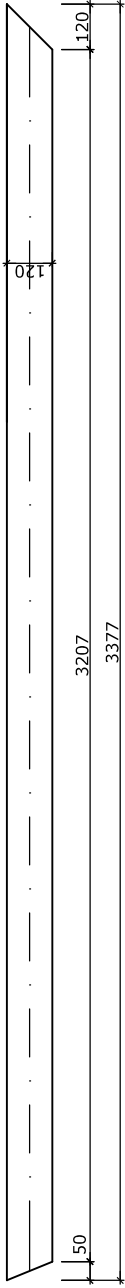


7
120x100x4mm
stal S235, 1 szt. / element

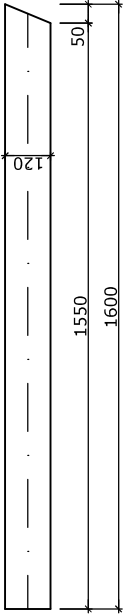

9
bl. 12x300x300
stal S235, 1 szt. / element

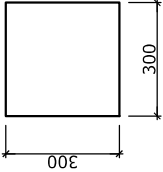

8
bl. 12x120x305
stal S235, 1 szt. / element

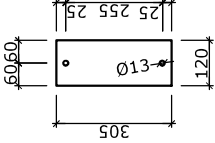

UWAGA:

- 1) Stal - S235
- 2) Wszystkie nieoznaczone spawy jednostronne wykonać jako a=0,7t cieńszego elementu, spawy dwustronne wykonać jako a=0,5t cieńszego elementu
- 3) Konstrukcja stalowa - ocynkowana, malowana proszkowo w kolorze zielonym
- 4) Ostateczny rozstaw elementów uzgodnić z inwestorem przed ich wykonaniem
- 5) Ostateczną kolorystkę poszczególnych elementów uzgodnić z inwestorem przed ich wykonaniem

**PRZESZKODA NR 13
ELEMENTY KONSTRUKCYJNE
SKALA 1:20**