




ZASTRZAŁ Z-2
skala 1:20

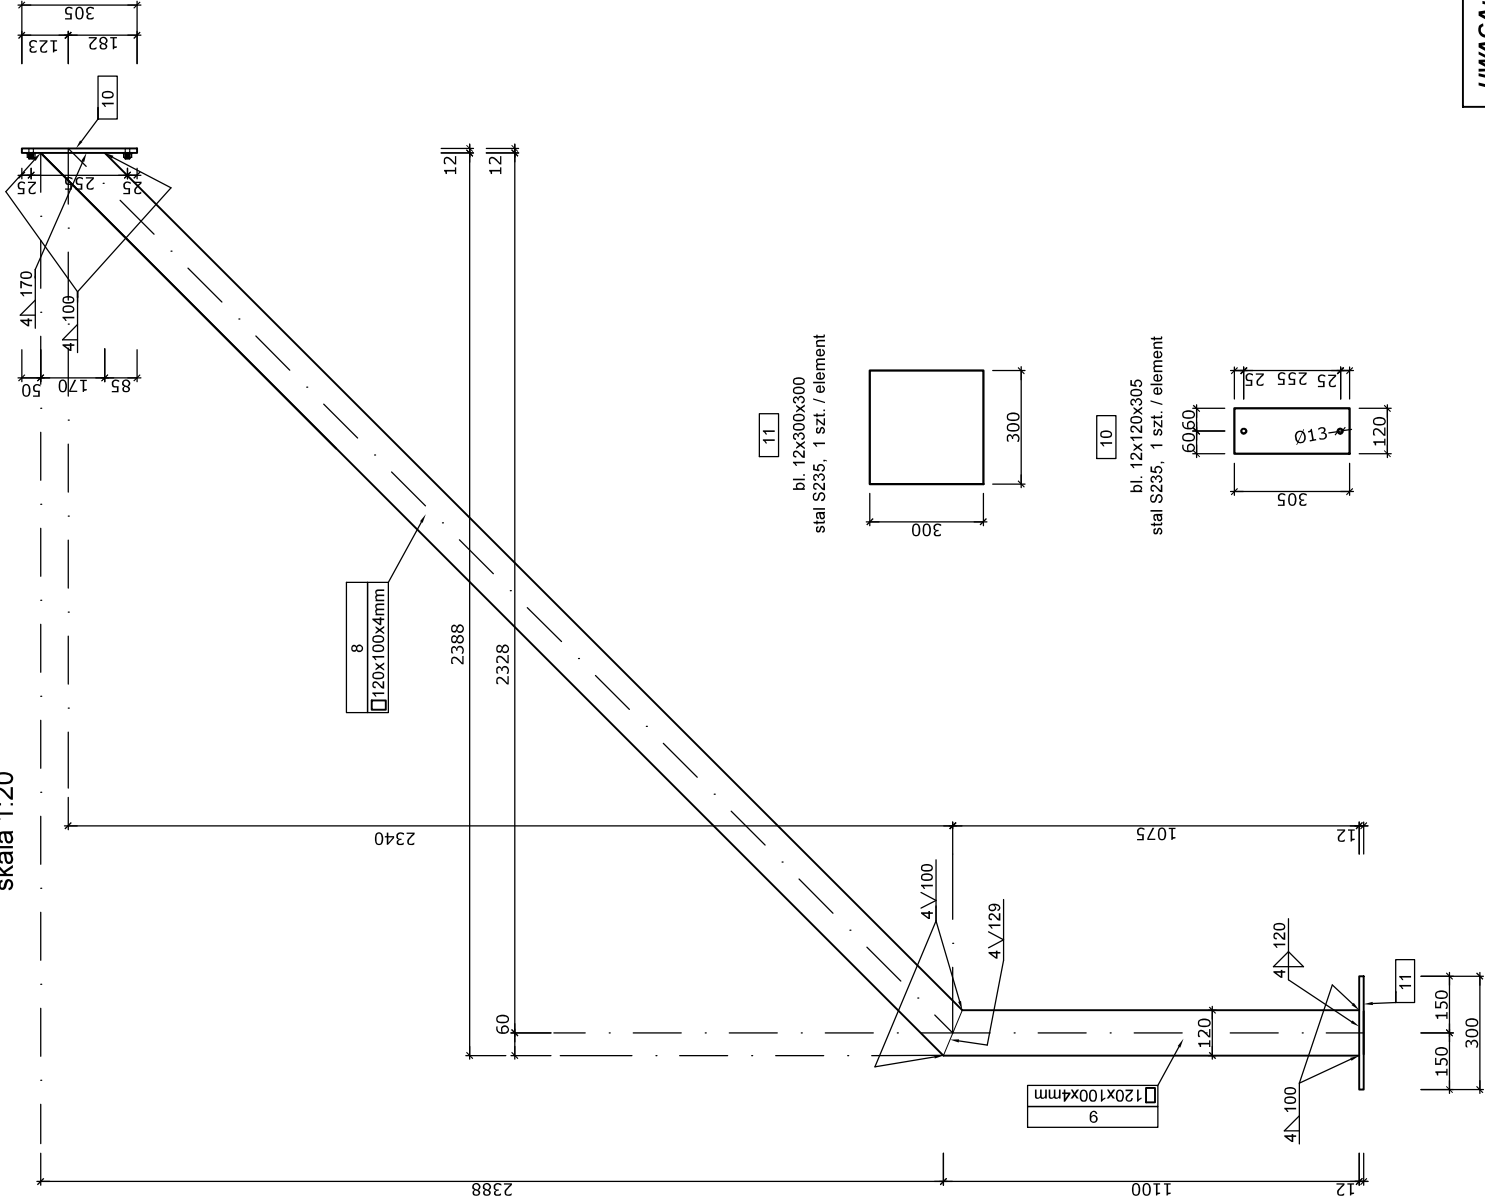

11
bl. 12x300x300
stal S235, 1 szt. / element

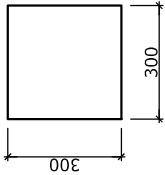


10
bl. 12x120x305
stal S235, 1 szt. / element

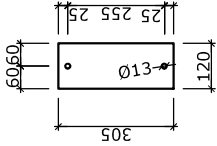


8
120x100x4mm

9
120x100x4mm
stal S235, 1 szt. / element

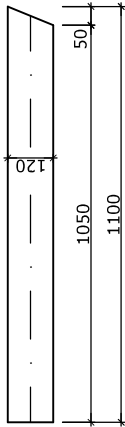

FUNDAMENT
skala 1:20

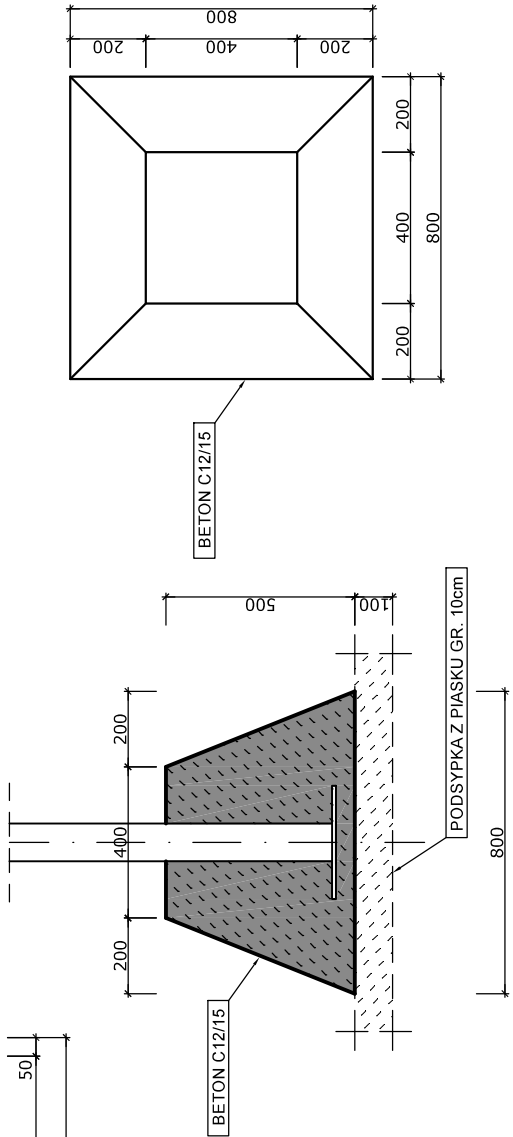

PRZESZKODA NR 13
ELEMENTY KONSTRUKCYJNE
SKALA 1:20

UWAGA:

- 1) Stal - S235
- 2) Wszystkie nieoznaczone spawy jednostronne wykonać jako a=0,7t cięrszego elementu, spawy dwustronne wykonać jako a=0,5t cięrszego elementu
- 3) Konstrukcja stalowa - ocynkowana, malowana proszkowo w kolorze zielonym
- 4) Ostateczny rozstaw elementów uzgodnić z inwestorem przed ich wykonaniem
- 5) Ostateczną kolorystykę poszczególnych elementów uzgodnić z inwestorem przed ich wykonaniem