



WIDOK Z GÓRY  
skala 1:20

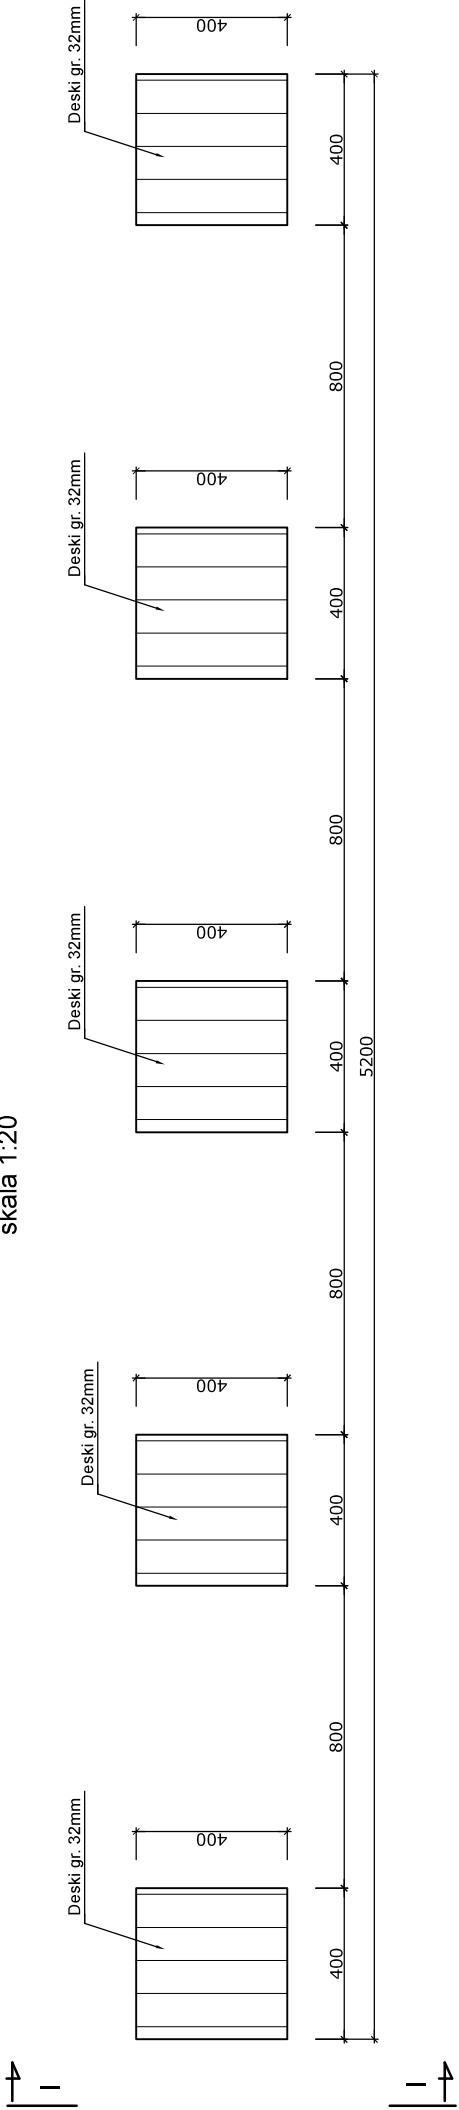

WIDOK I-I  
skala 1:20

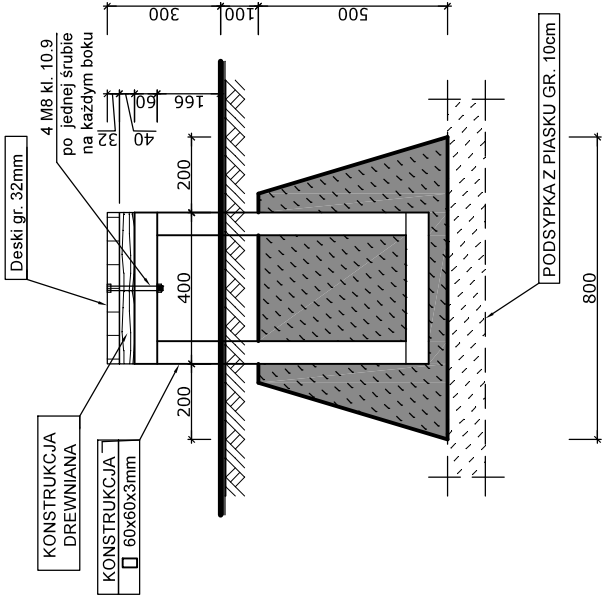

**UWAGA:**

- 1) Stal - S235
- 2) Drewno - C27
- 3) Wszystkie nieoznaczone spawy jednostronne wykonać jako a=0,7t cieńszego elementu, spawy dwustronne wykonać jako a=0,5t cieńszego elementu
- 4) Konstrukcja stalowa - ocynkowana, malowana proszkowo w kolorze zielonym
- 5) Elementy drewniane zabezpieczyć środkami grzybobójczymi oraz zabezpieczyć przed szkodliwym działaniem warunków atmosferycznych i pomalować w kolorze brązowym
- 6) Ostateczny rozstaw elementów uzgodnić z inwestorem przed ich wykonaniem
- 7) Ostateczną kolorystykę poszczególnych elementów uzgodnić z inwestorem przed ich wykonaniem

**PRZESZKODA NR 14**  
**PODESTY DO PRZESKAKIWANIA**  
**SKALA 1:20**