


SZCZEGÓŁ STALOWEJ  
KONSTRUKCJI WSPORCZEJ

skala 1:10

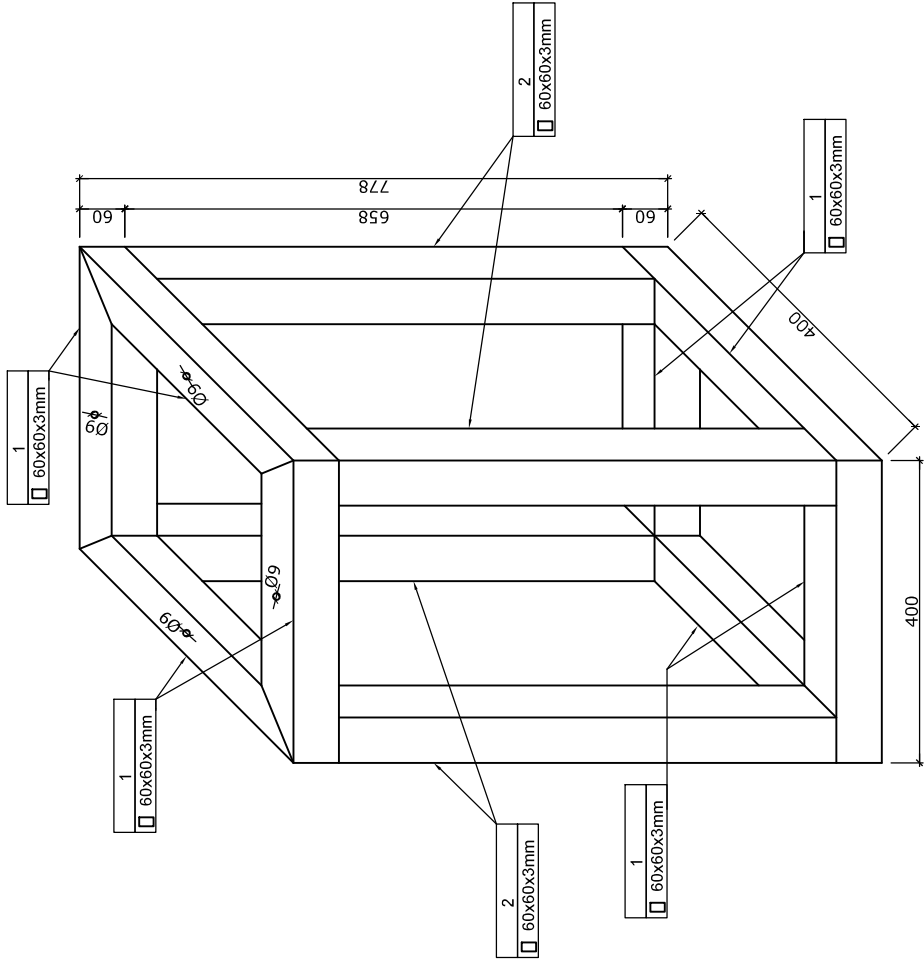


UWAGA:

Wszystkie połączenia elementu wykonać jako spawane  
- spoiną czółową o a=3mm

SZCZEGÓŁ ELEMENTU  
DREWNIANEGO

skala 1:10

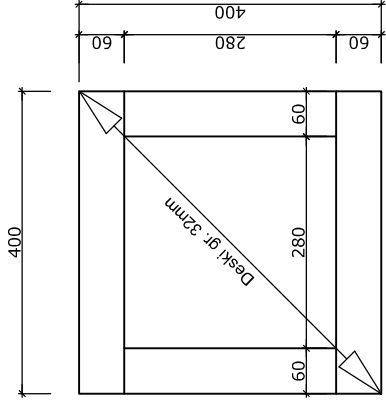


UWAGA:

Konstrukcję wykonać z belek drewnianych szer. 60mm i gr. 40mm,  
łączonych ze sobą wkrętami.  
Połączenie elementu drewnianego z konstrukcją stalową  
podestu wykonać za pomocą 4 śrub M8 kl. 10.9

PRZESZKODA NR 14  
PODESTY DO PRZESKAKIWANIA  
DETALE ELEMENTÓW  
SKALA 1:10

1  
60x60x3mm  
stal S235, 8 szt. / element

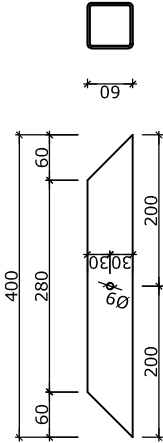

2  
60x60x3mm  
stal S235, 4 szt. / element

