



WIDOK I-I
skala 1:20

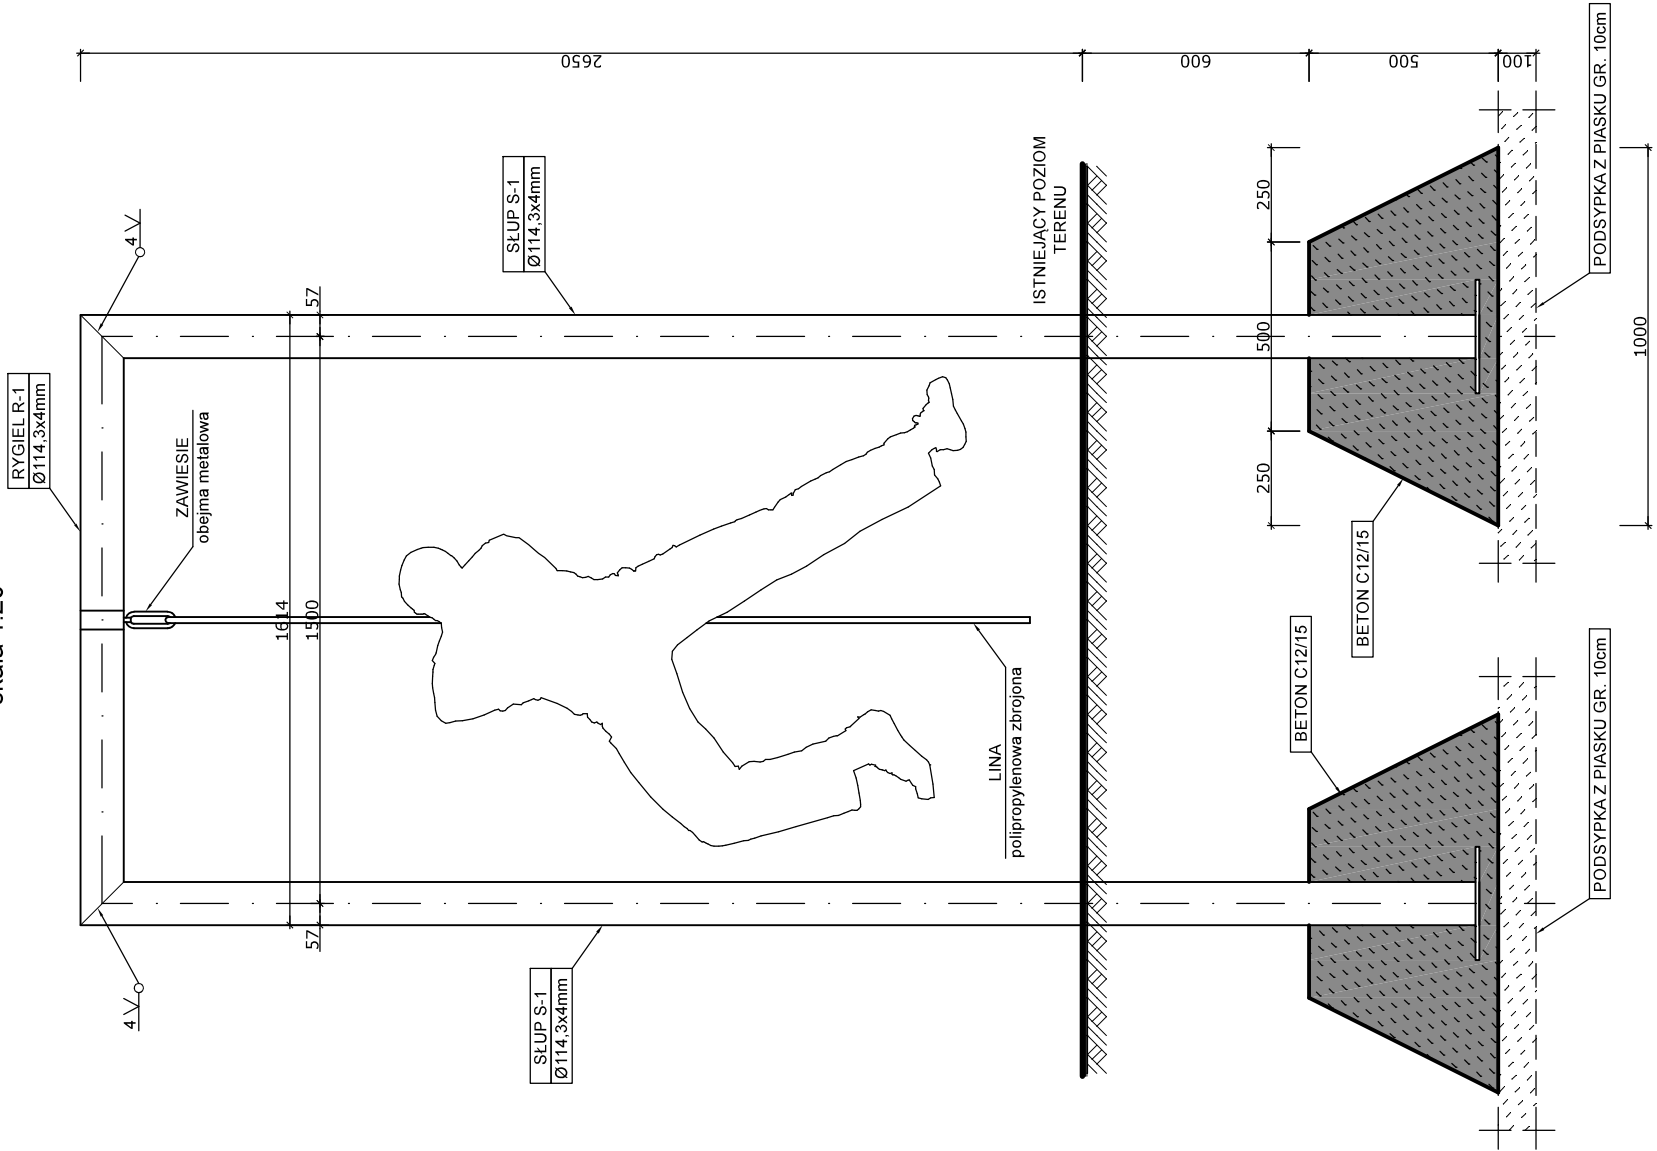

RZUT POZIOMY
skala 1:20

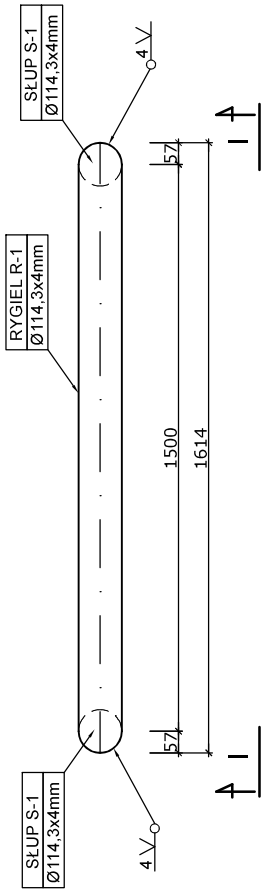

DETAL ZAWIESIA DO LINY



UWAGA:

Zawiesie typowe wybranego producenta ze stali nierdzewnej lub poddane ocynkowaniu ogniowemu

UWAGA:

- 1) Stal - S235
- 2) Wszystkie nieoznaczone spawy jednostronne wykonać jako a=0,7t cięrszego elementu, spawy dwustronne wykonać jako a=0,5t cięrszego elementu
- 3) Konstrukcja stalowa - ocynkowana, malowana proszkowo w kolorze zielonym
- 4) Ostateczny rozstaw elementów uzgodnić z inwestorem przed ich wykonaniem
- 5) Ostateczną kolorystykę poszczególnych elementów uzgodnić z inwestorem przed ich wykonaniem

**PRZESZKODA NR 2
LINA DO PRZESKOKU
SKALA 1:20**