




SŁUP S-1
skala 1:20

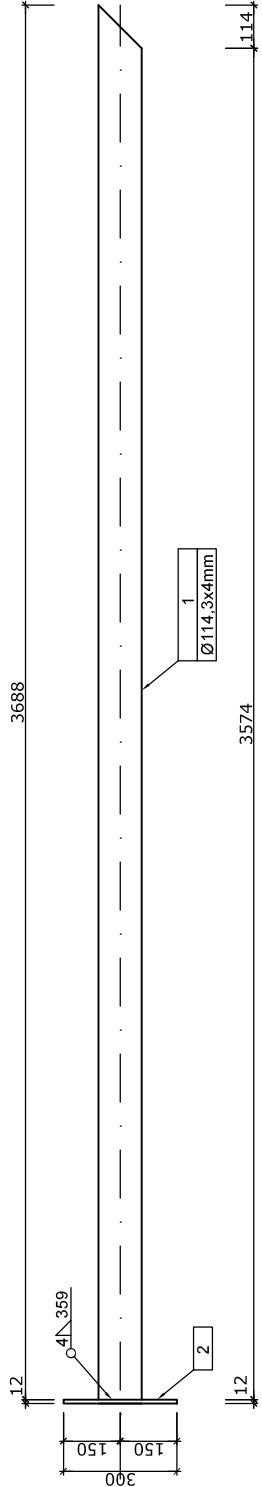



2
bl. 12x300x300
stal S235, 1 szt. / element

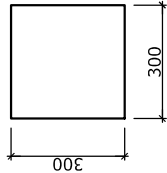

RYGIEL R-1
skala 1:20

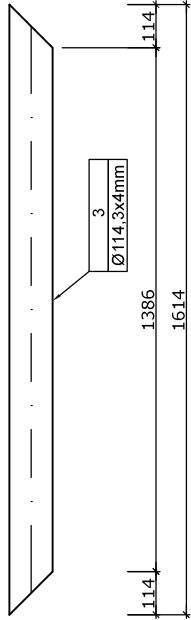

FUNDAMENT SŁUPA S-1
skala 1:20

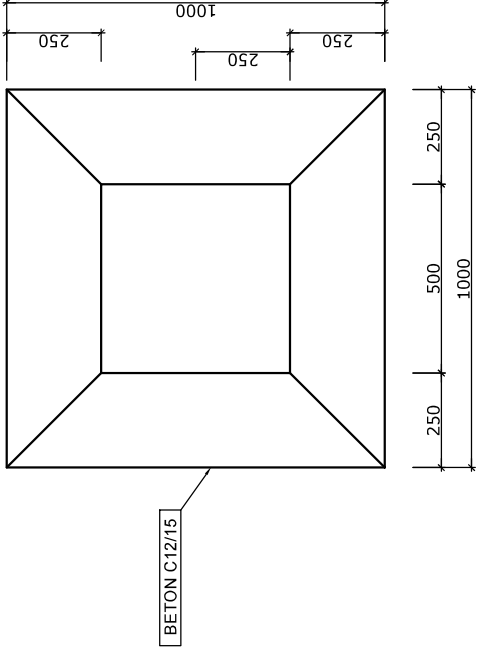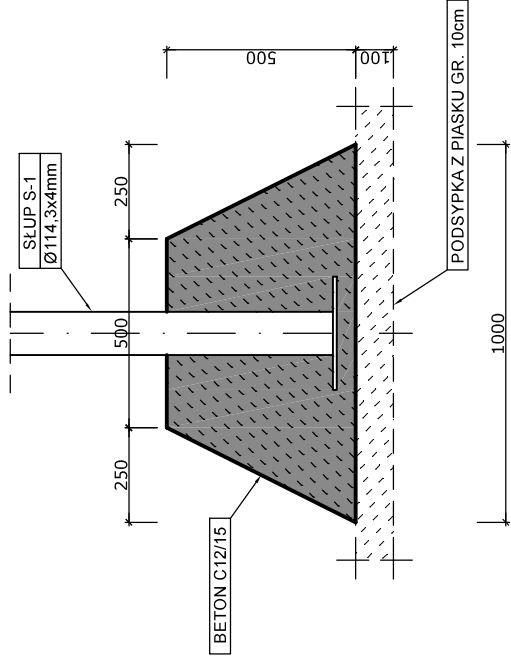

PRZESZKODA NR 2
LINA DO PRZESKOKU - DETALE
SKALA 1:20

UWAGA:

- 1) Stal - S235
- 2) Wszystkie nieoznaczone spawy jednostronne wykonać jako a=0,7t cieńszego elementu, spawy dwustronne wykonać jako a=0,5t cieńszego elementu
- 3) Konstrukcja stalowa - ocynkowana, malowana proszkowo w kolorze zielonym
- 4) Ostateczny rozstaw elementów uzgodnić z inwestorem przed ich wykonaniem
- 5) Ostateczną kolorystykę poszczególnych elementów uzgodnić z inwestorem przed ich wykonaniem