



WIDOK I-I
skala 1:20

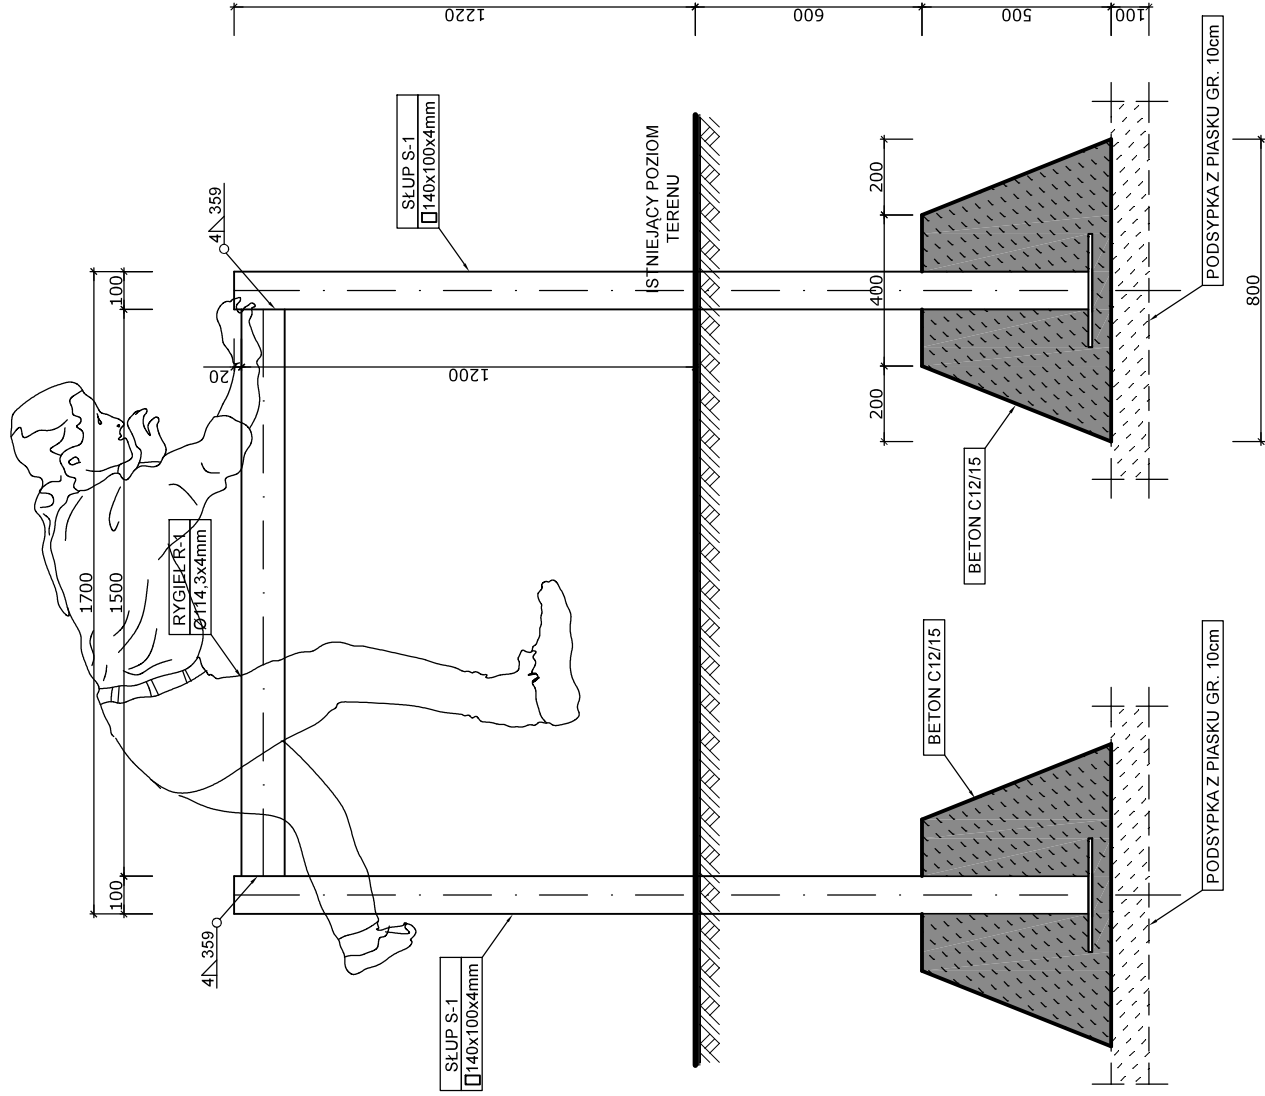


RYGIEL R-1
skala 1:20

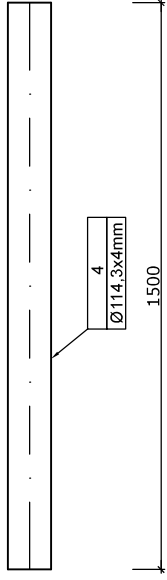





UWAGA:

- 1) Stal - S235
- 2) Wszystkie nieoznaczone spawy jednostronne wykonać jako $a=0,7t$ cięszczego elementu, spawy dwustronne wykonać jako $a=0,5t$ cięszczego elementu
- 3) Konstrukcja stalowa - ocynkowana, malowana proszkowo w kolorze zielonym
- 4) Ostateczny rozstaw elementów uzgodnić z inwestorem przed ich wykonaniem
- 5) Ostateczną kolorystykę poszczególnych elementów uzgodnić z inwestorem przed ich wykonaniem

FUNDAMENT SŁUPA S-1
skala 1:20

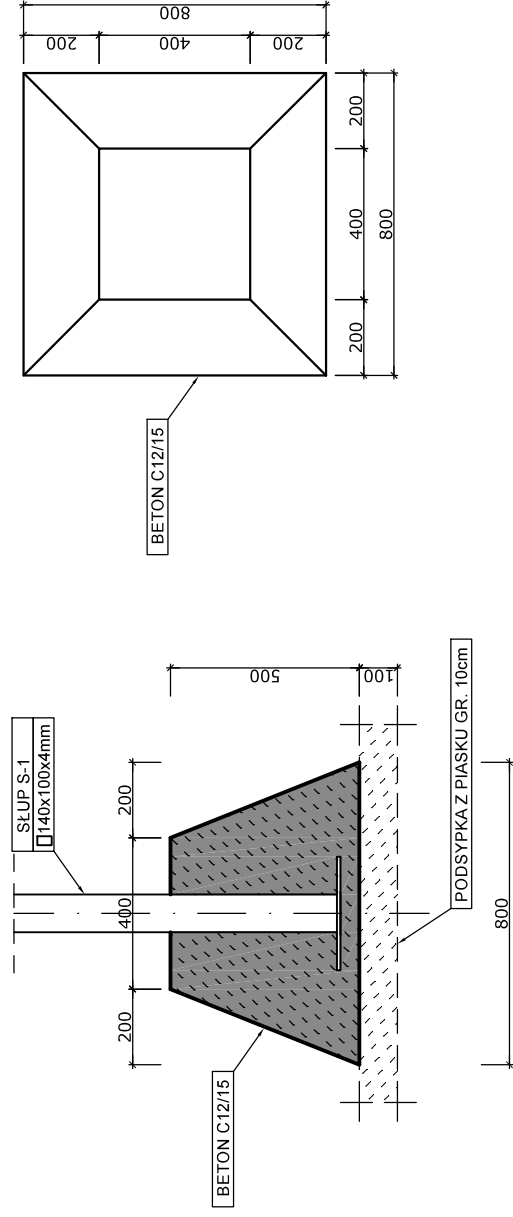

PRZESZKODA NR 3
ELEMENT NR 1
SKALA 1:20

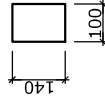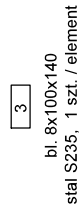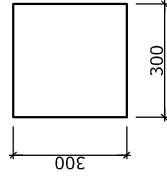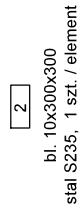

SŁUP S-1
skala 1:20

