





RYGIEL R-2
skala 1:20

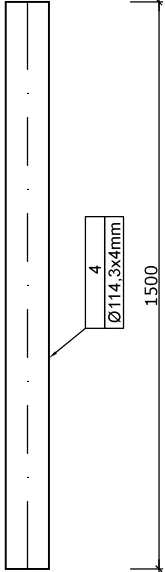





WIDOK I-I
skala 1:20

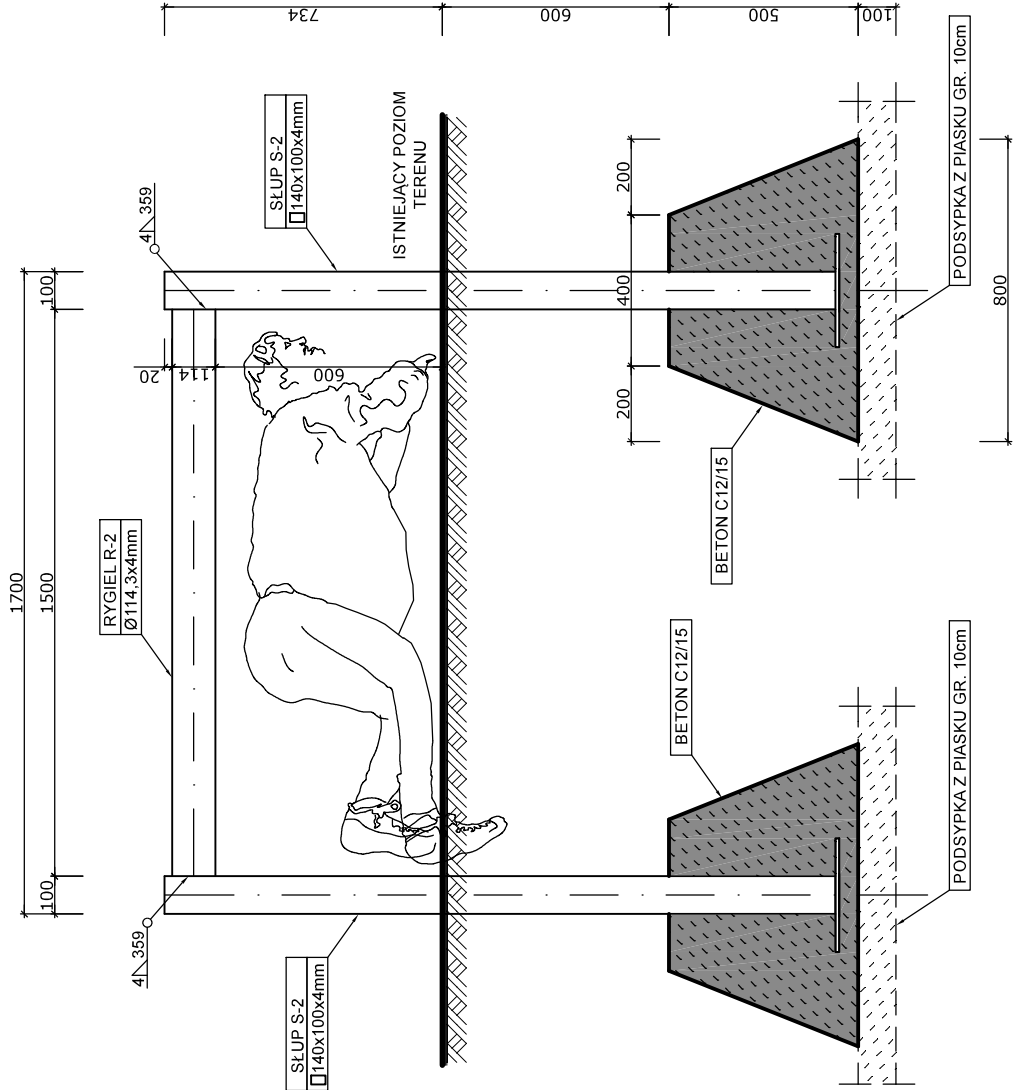

FUNDAMENT SŁUPA S-2
skala 1:20

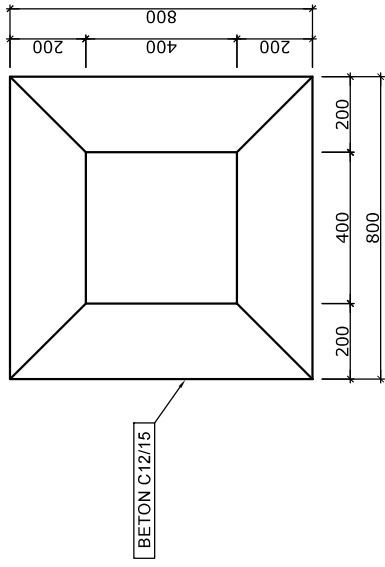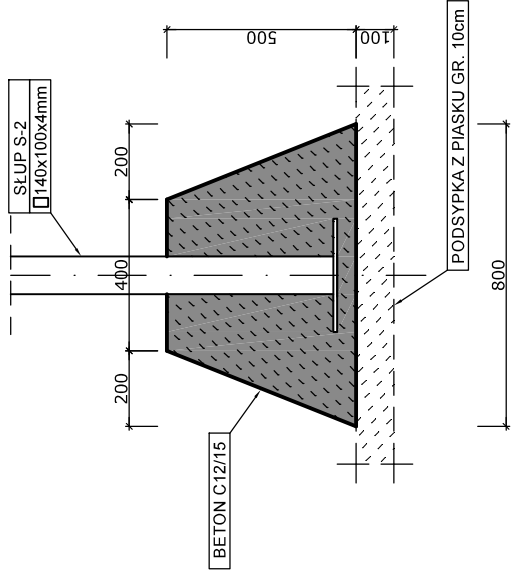

PRZESZKODA NR 3
ELEMENT NR 2
SKALA 1:20

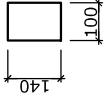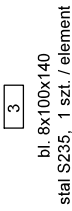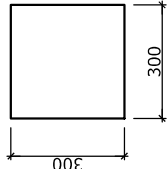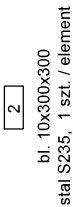

SŁUP S-2
skala 1:20

