



WIDOK Z GÓRY
skala 1:50

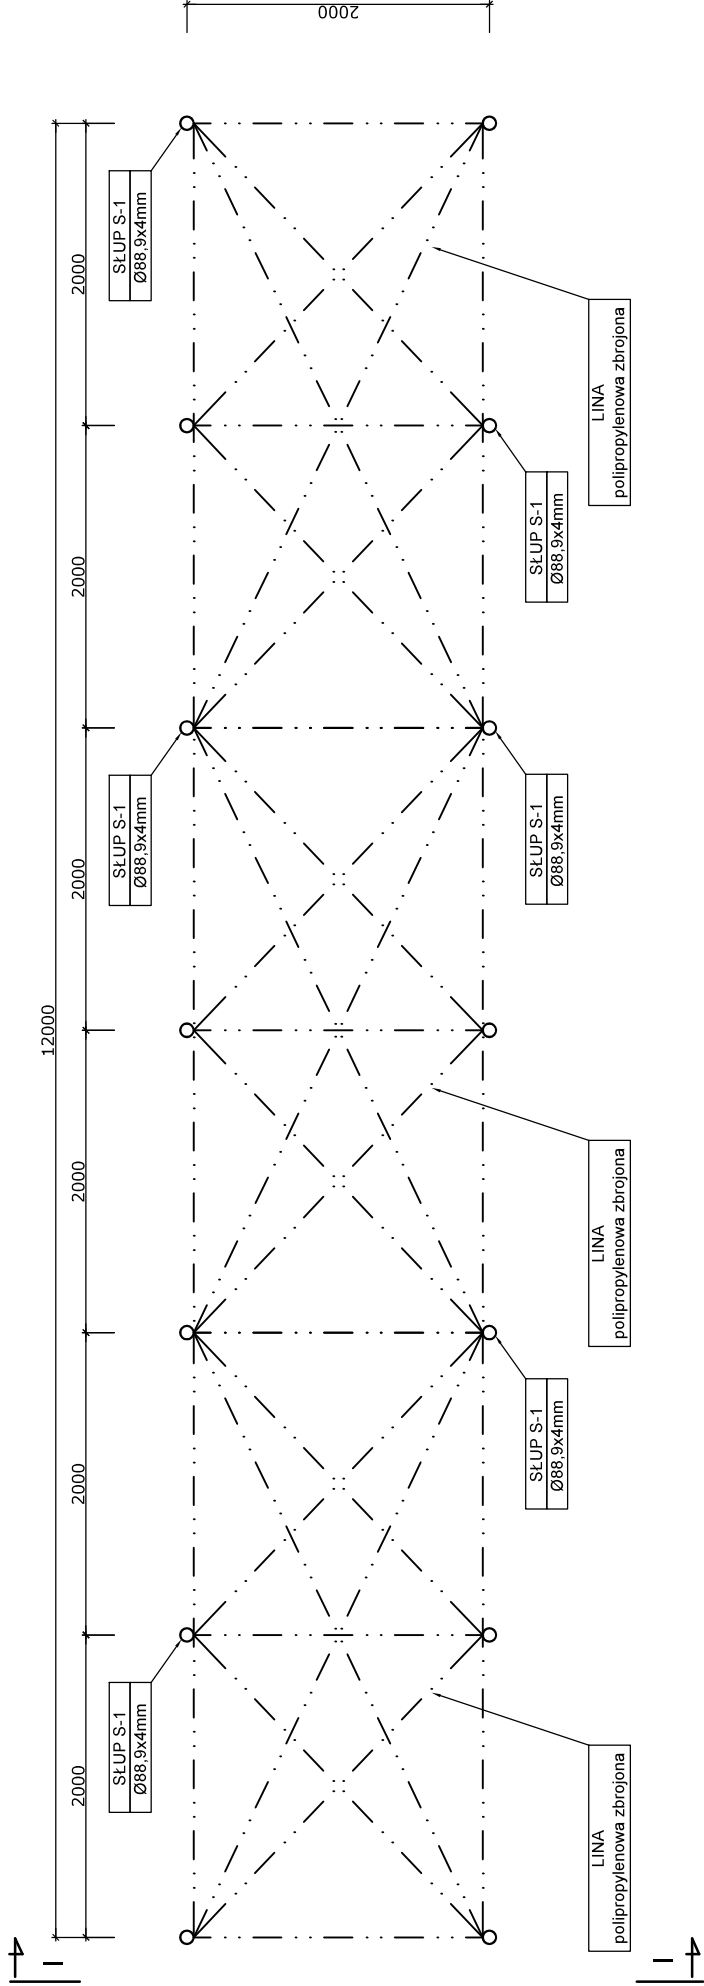

UWAGA:

- 1) Stal - S235
- 2) Wszystkie nieoznaczone spawy jednostronne wykonać jako a=0,7t cieńszego elementu, spawy dwustronne wykonać jako a=0,5t cieńszego elementu
- 3) Konstrukcja stalowa - ocynkowana, malowana proszkowo w kolorze zielonym
- 4) Ostateczny rozstaw elementów uzgodnić z inwestorem przed ich wykonaniem
- 5) Ostateczną kolorystykę poszczególnych elementów uzgodnić z inwestorem przed ich wykonaniem
- 6) Teren pod przeszkodą wykonywać na głębokość 40cm i wykonać zasypkę z piasku gr. 40cm

WIDOK I-I
skala 1:20

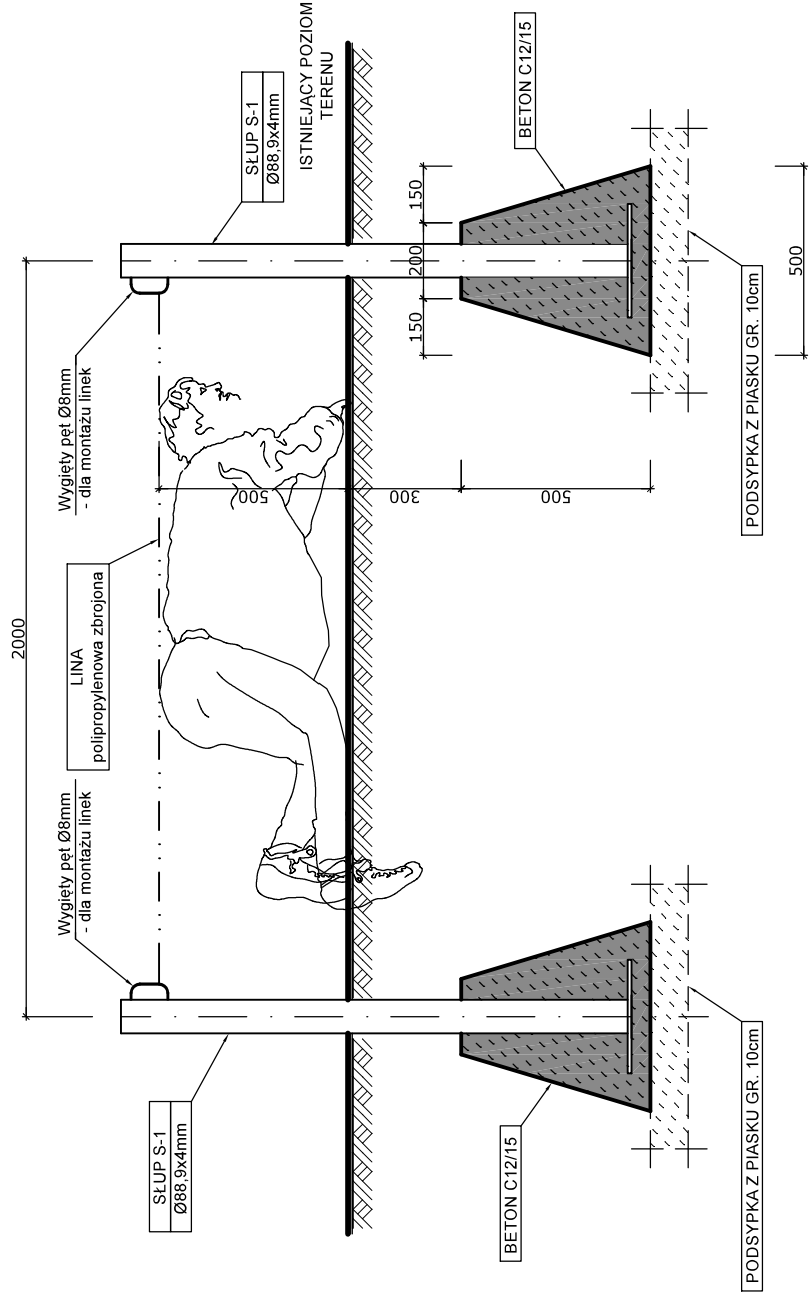

PRZESZKODA NR 4
TOR DO CZOŁGANIA
SKALA 1:50, 1:20