


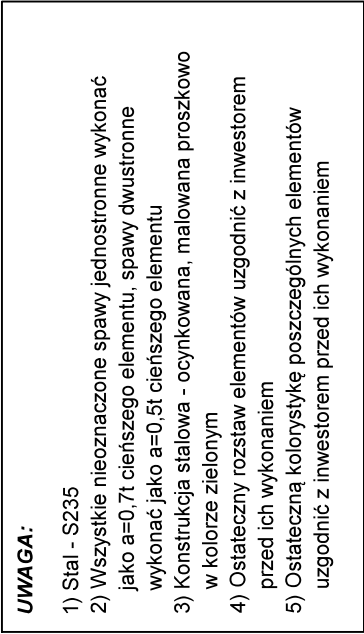

PRZESZKODA NR 5
ŚCIANA OPON
WIDOK Z GÓRY
SKALA 1:20