


WIDOK I-I
skala 1:20

WIDOK I-I
skala 1:20

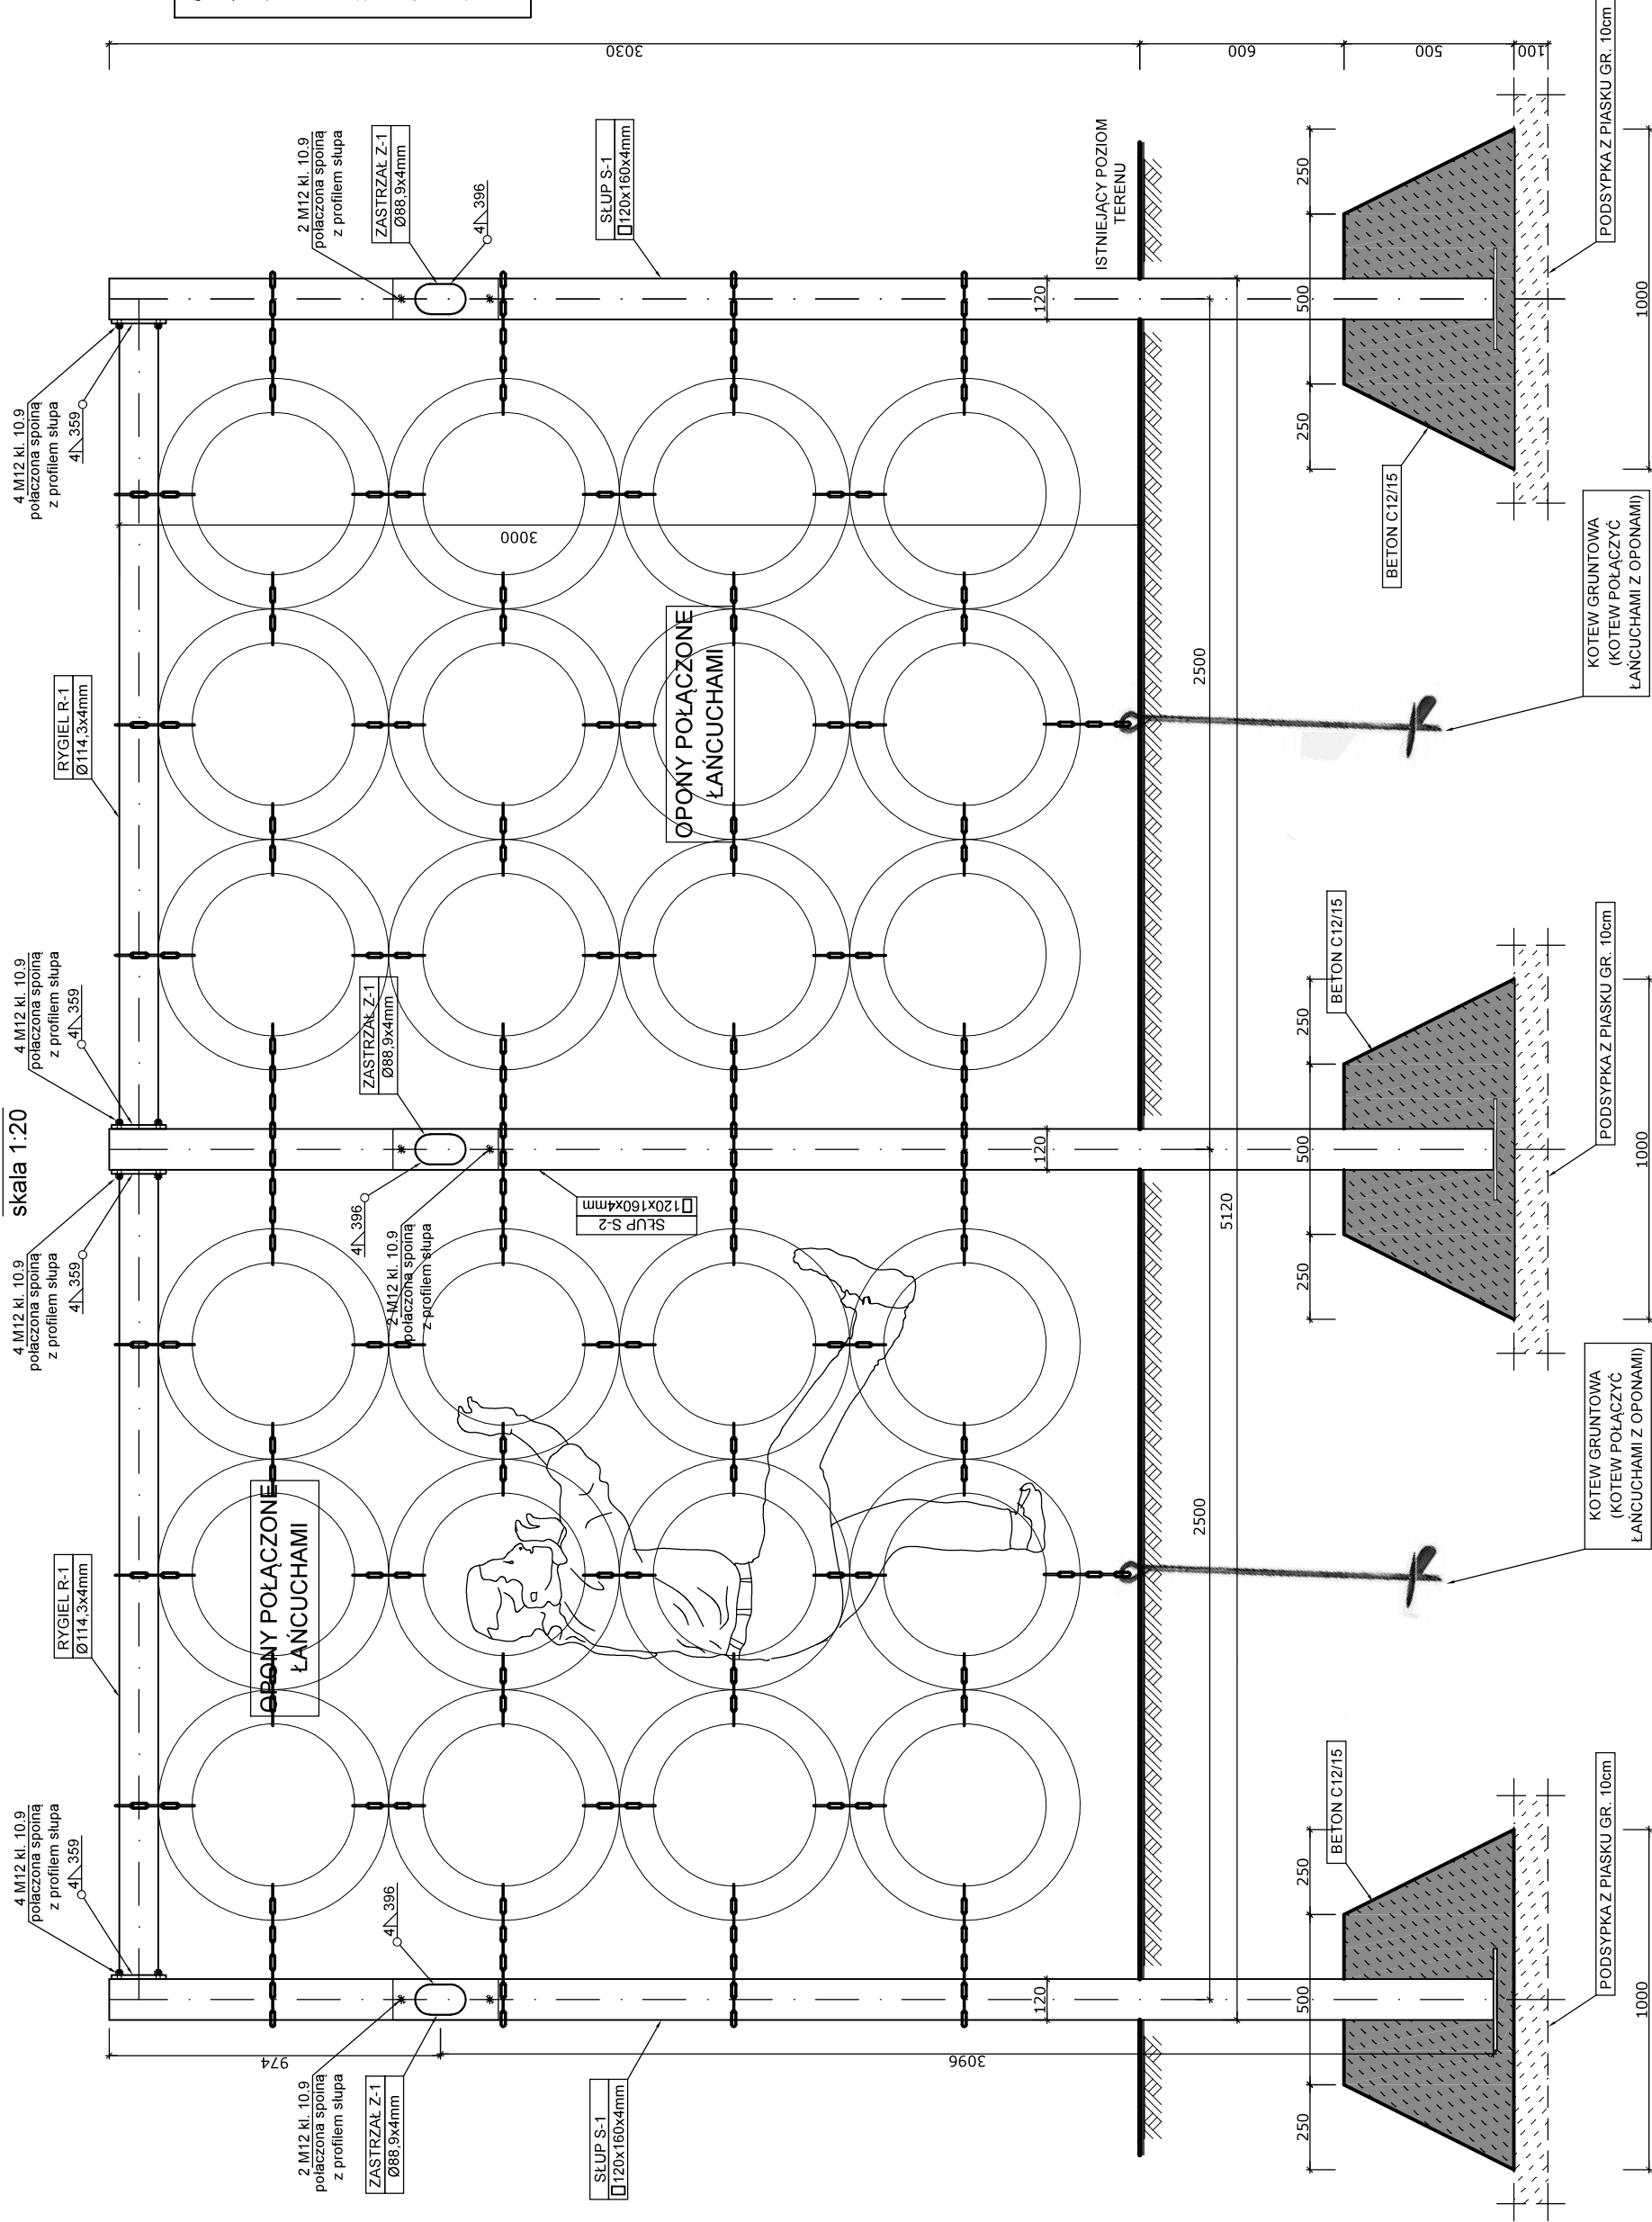

UWAGA:

- 1) Stal - S235
- 2) Wszystkie nieoznaczone spawy jednostronne wykonując $a=0,7t$ cięszego elementu, spawy dwustronne wykonać jako $a=0,5t$ cięszego elementu
- 3) Konstrukcja stalowa - ocynkowana, malowana proszkowo w kolorze zielonym
- 4) Ostateczny rozstaw elementów uzgodnić z inwestorem przed ich wykonaniem
- 5) Ostateczną kolorystykę poszczególnych elementów uzgodnić z inwestorem przed ich wykonaniem

PRZESZKODA NR 5
WIDOK I-I
SKALA 1:20