


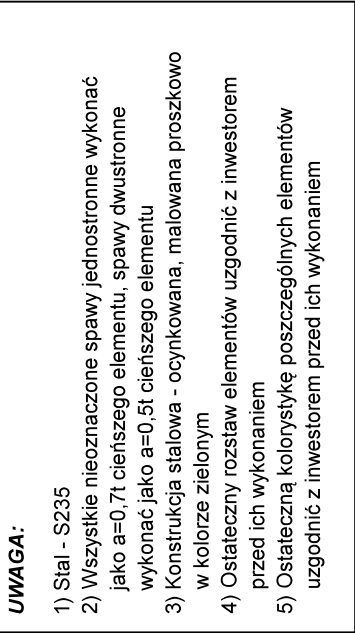

PRZESZKODA NR 5
WIDOK II-II
SKALA 1:20