


ZASTRZAŁ Z-1
skala 1:20

skala 1:20

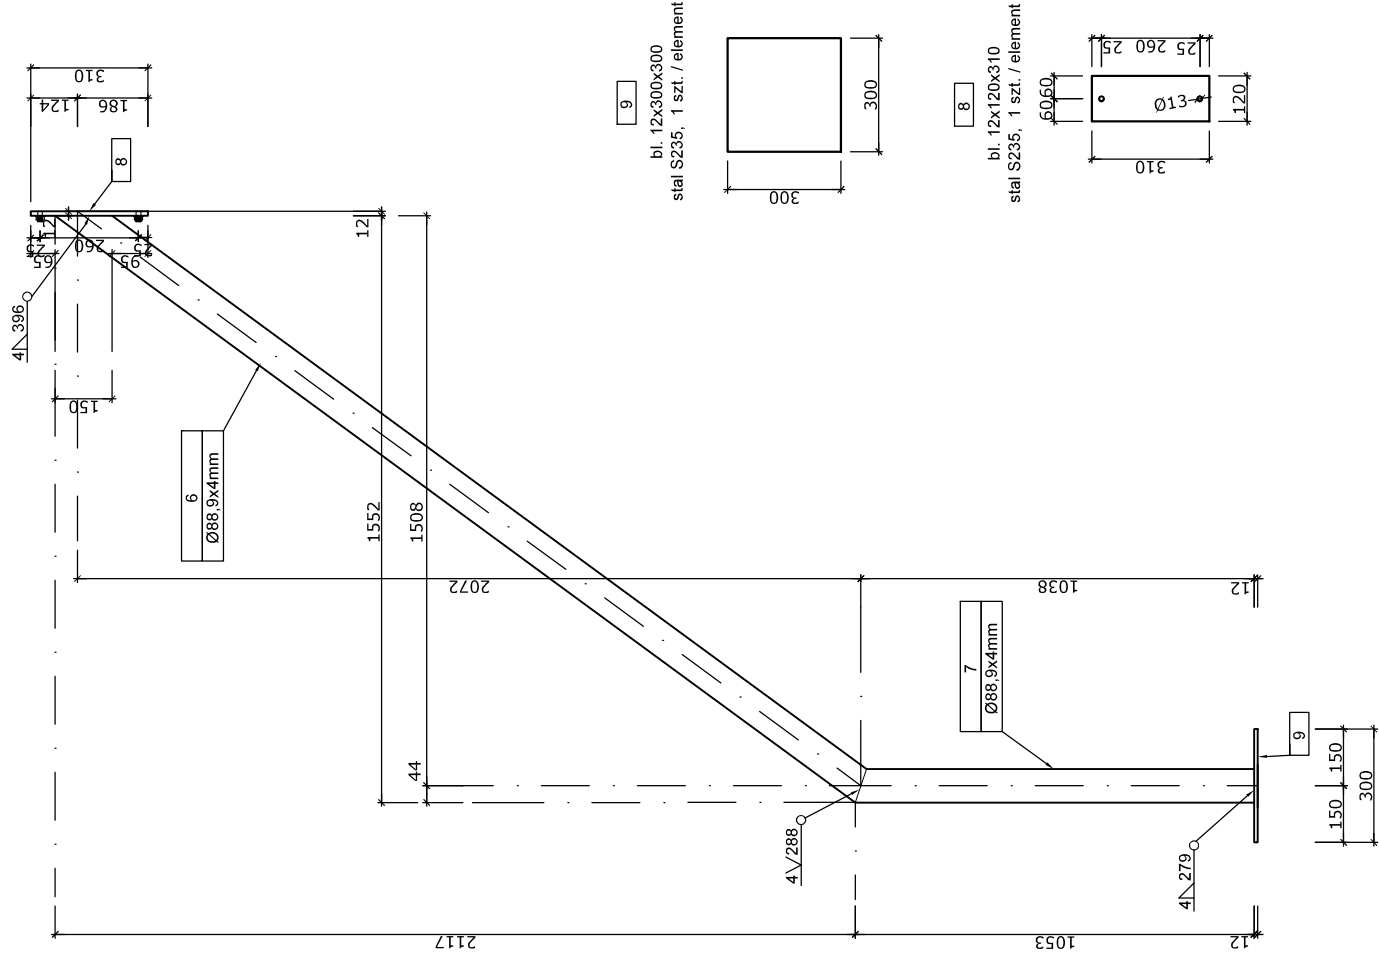


DETAL KOTWY GRUNTOWEJ




FUNDAMENT SŁUPA S-1 i S-2

skala 1:20

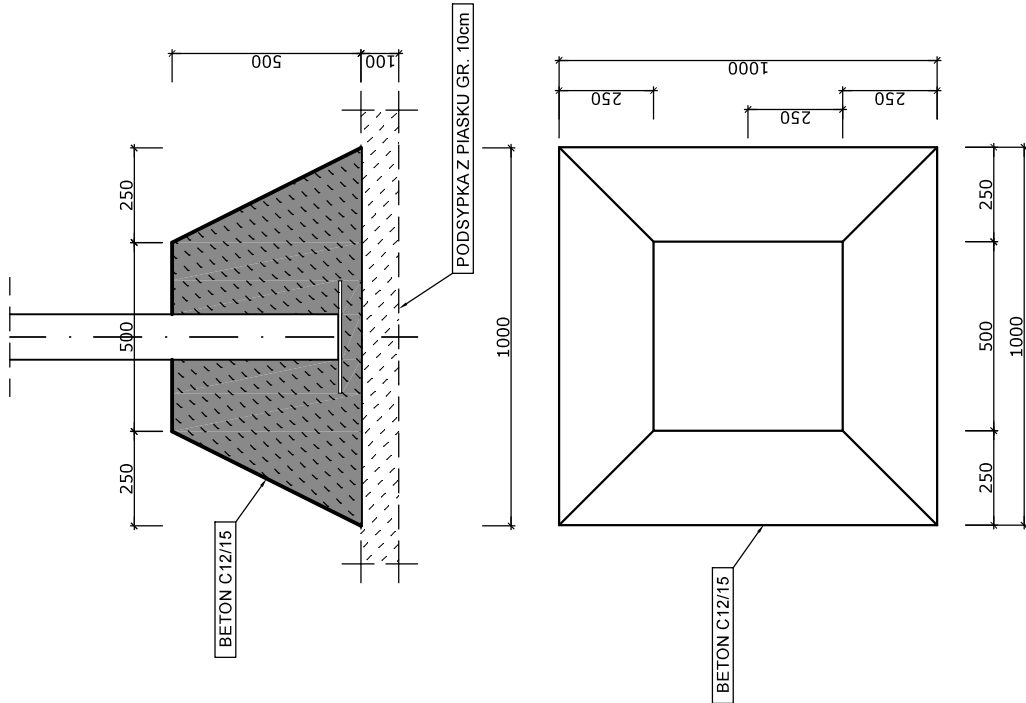

FUNDAMENT ZASTRZAŁU Z-1

skala 1:20

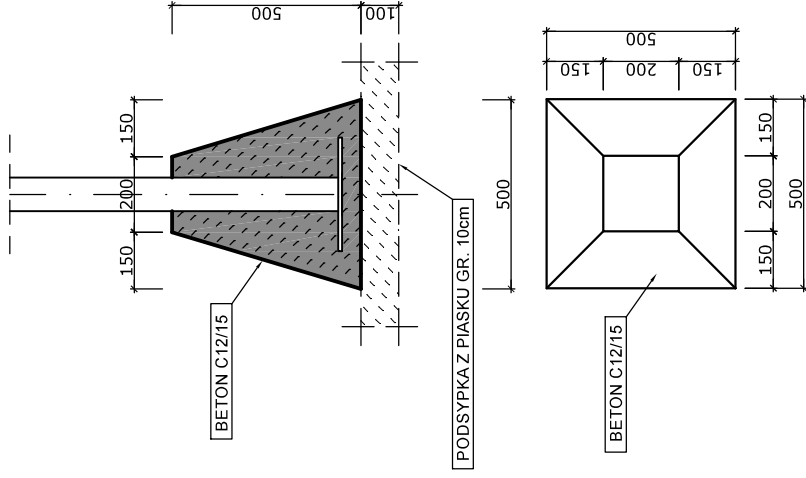

PRZESZKODA NR 5
ELEMENTY KONSTRUKCYJNE
SKALA 1:20

ELEMENTY KONSTRUKCYJNE
SKALA 1:20

SKALA 1:20


UWAGA:

- 1) Stal - S235
- 2) Wszystkie nieoznaczone spawy jednostronne wykonać jako $a=0,7t$ cieńszego elementu, spawy dwustronne wykonać jako $a=0,5t$ cieńszego elementu
- 3) Konstrukcja stalowa - ocynkowana, malowana proszkowo w kolorze zielonym
- 4) Ostateczny rozstaw elementów zgodnić z inwestorem przed ich wykonaniem
- 5) Ostateczną kolorystykę poszczególnych elementów zgodzić z inwestorem przed ich wykonaniem

6

Ø88,9x4mm

stal S235, 1 szt. / element

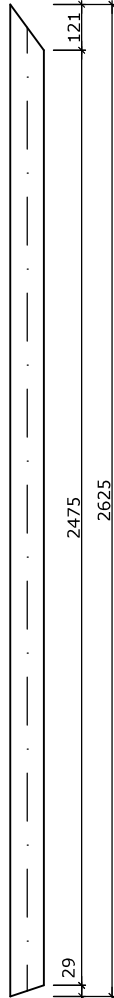

7

Ø88,9x4mm

stal S235, 1 szt. / element

