


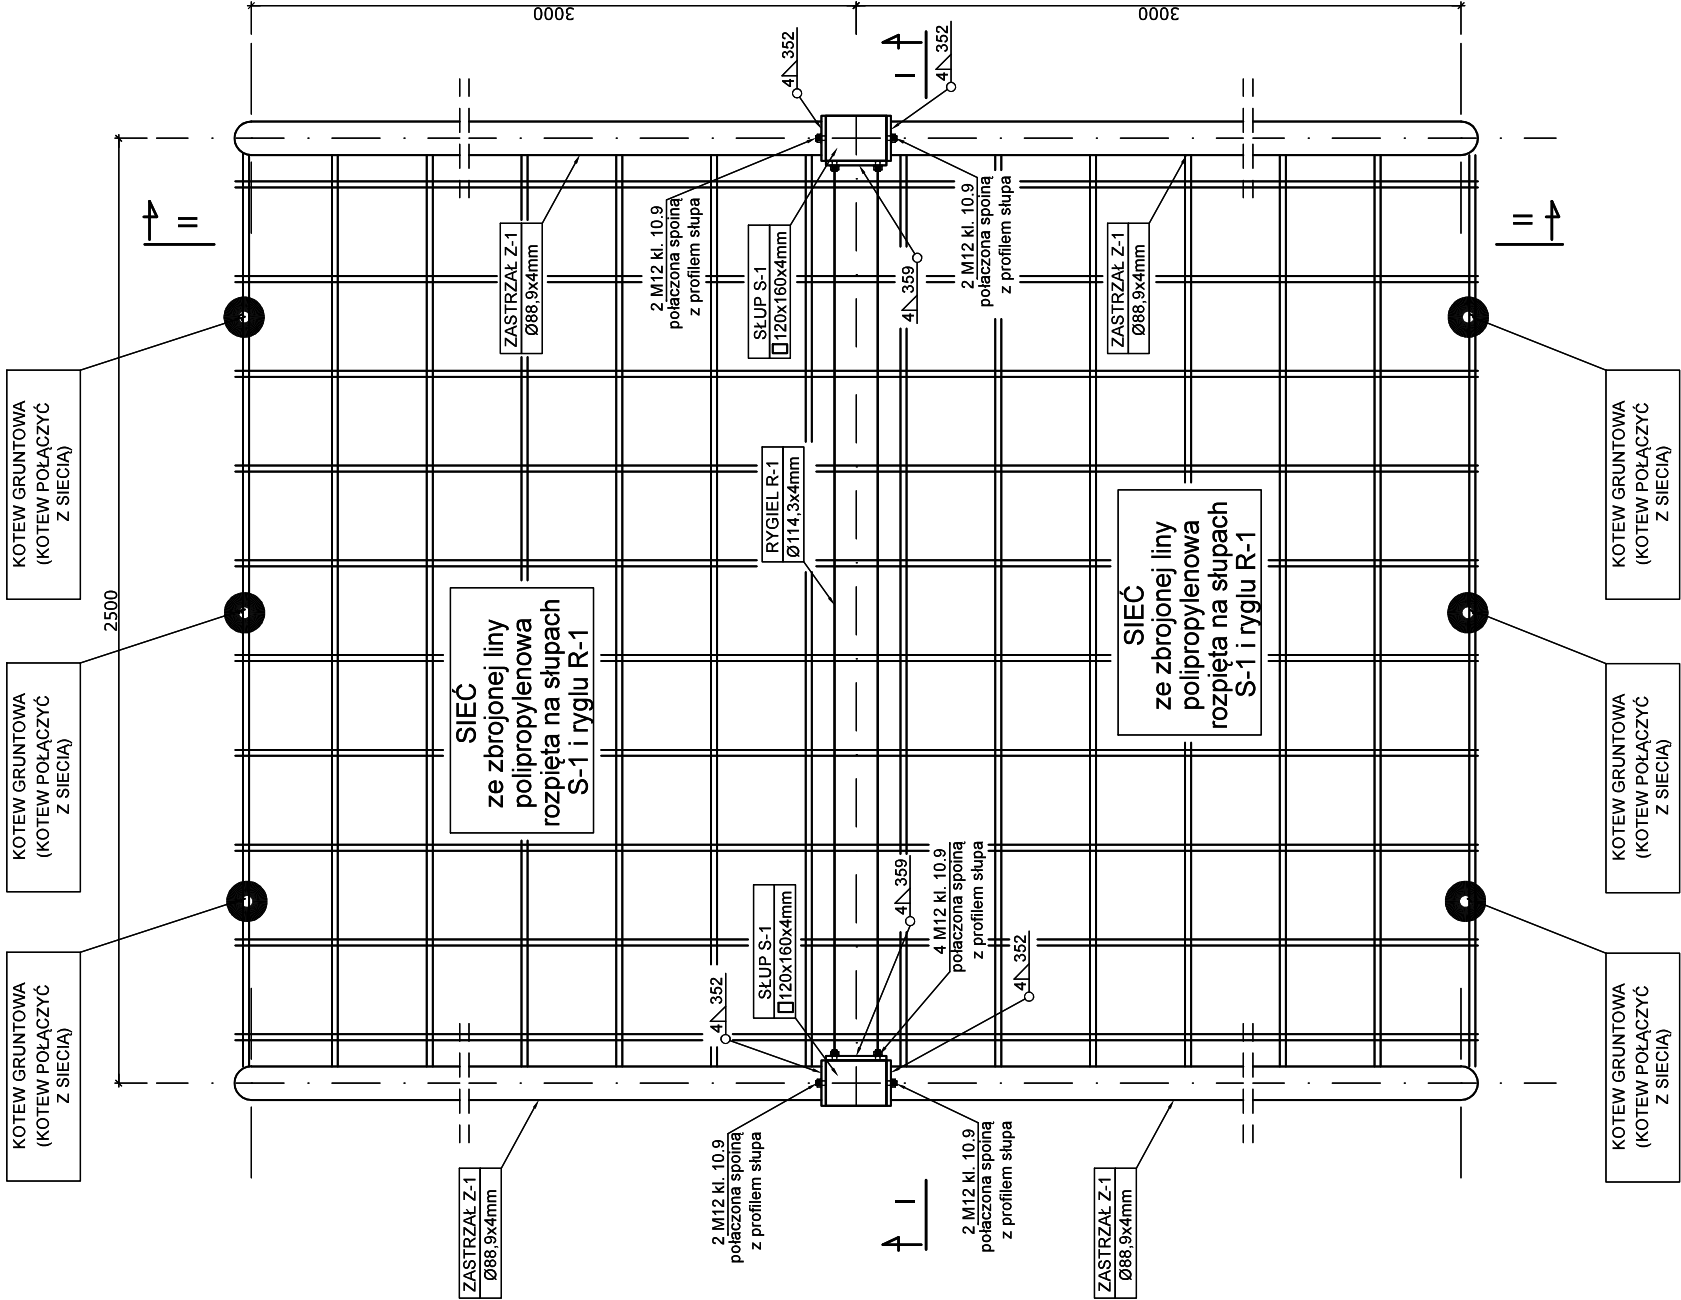

UWAGA:

1) Stal - S235

2) Wszystkie nieoznaczone spawy jednostronne wykonać jako a=0,7t cieńszego elementu, spawy dwustronne wykonać jako a=0,5t cieńszego elementu

3) Konstrukcja stalowa - ocynkowana, malowana proszkowo w kolorze zielonym

4) Ostateczny rozstaw elementów uzgodnić z inwestorem przed ich wykonaniem

5) Ostateczną kolorystykę poszczególnych elementów uzgodnić z inwestorem przed ich wykonaniem

PRZESZKODA NR 7

DRABINKA SZNUROWA

WIDOK Z GÓRY

SKALA 1:20