


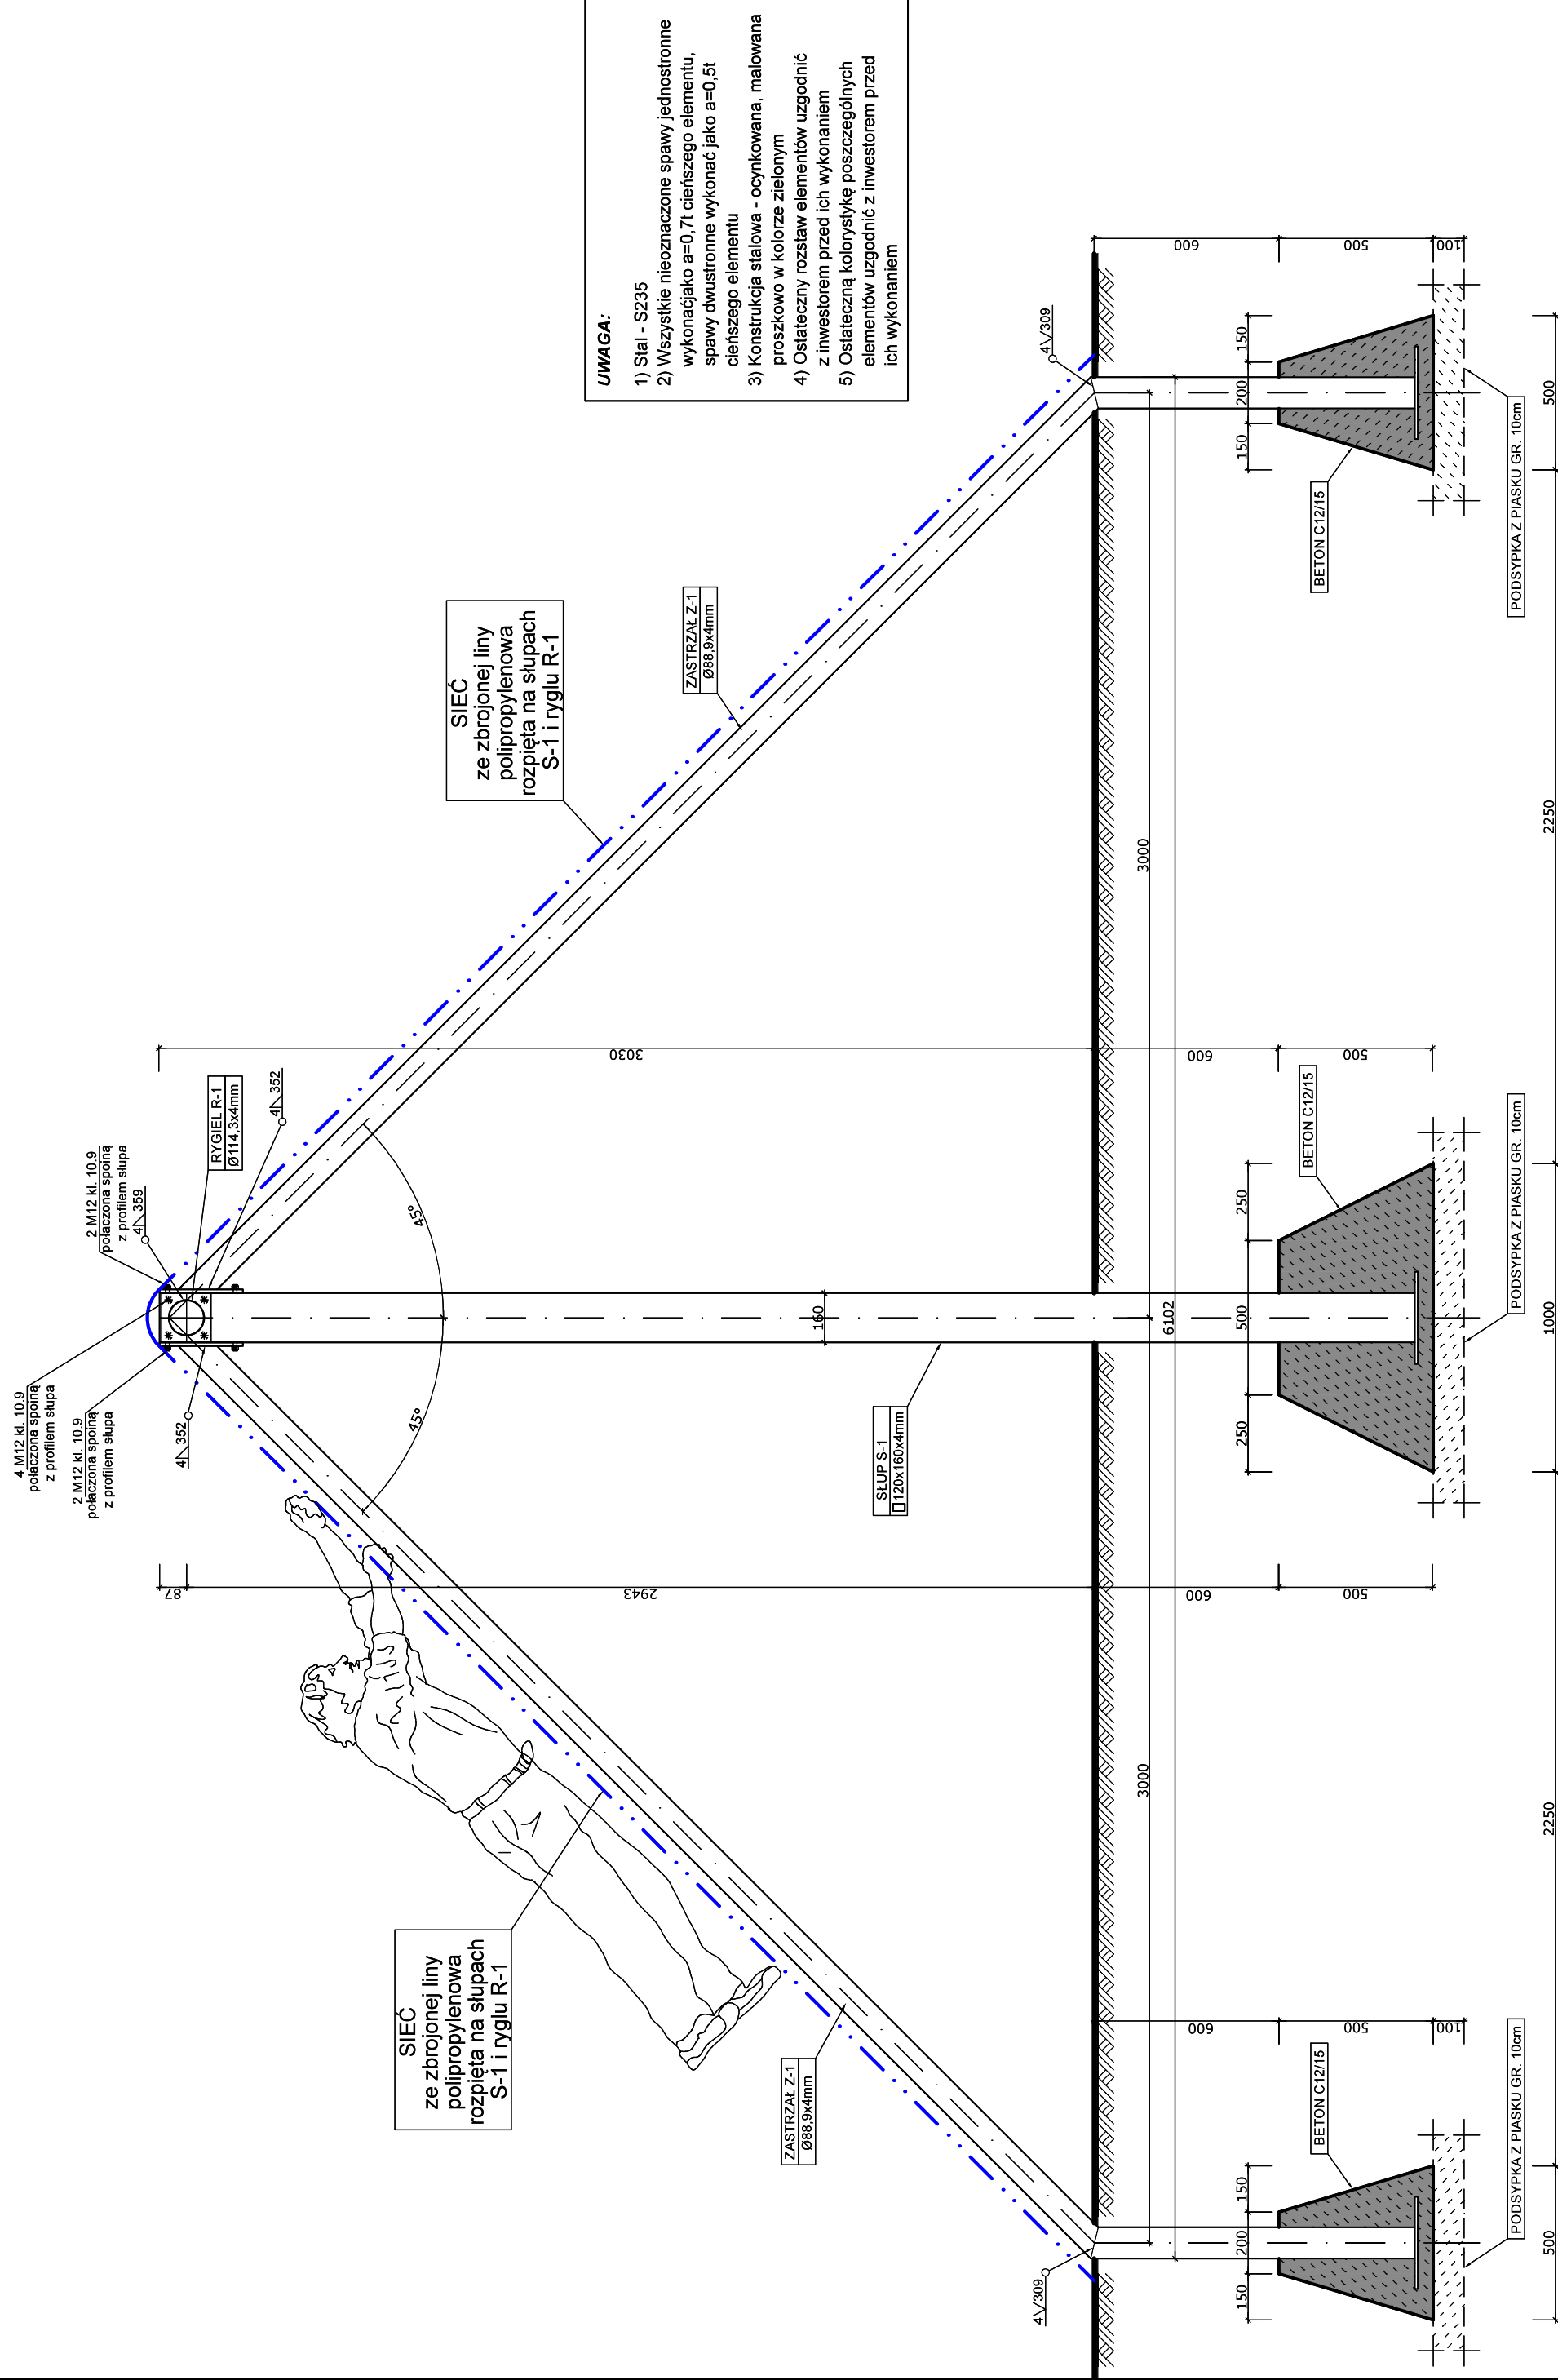

PRZESZKODA NR 7
DRABINKA SZNUROWA
WIDOK II-II
SKALA 1:20