


FUNDAMENT SŁUPA S-1 i S-2

skala 1:20

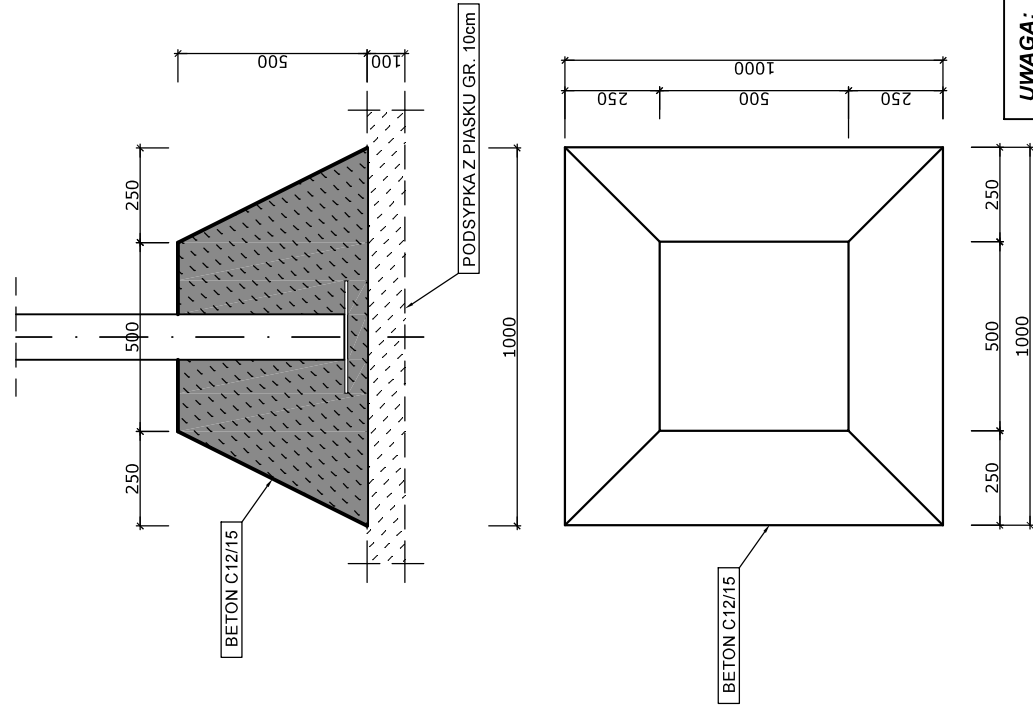


UWAGA:

- 1) Stal - S235
- 2) Wszystkie nieoznaczone spawy jednostronne wykonaj jako $a=0,7t$ cięszszego elementu, spawy dwustronne wykonać jako $a=0,5t$ cięszszego elementu
- 3) Konstrukcja stalowa - ocynkowana, malowana proszkowo w kolorze zielonym
- 4) Ostateczny rozstaw elementów zgodnić z inwestorem przed ich wykonaniem
- 5) Ostateczną kolorystykę poszczególnych elementów zgodnić z inwestorem przed ich wykonaniem


PRZESZKODA NR 7
ELEMENTY KONSTRUKCYJNE
SKALA 1:20

FUNDAMENT ZASTRZAŁU Z-1

skala 1:20

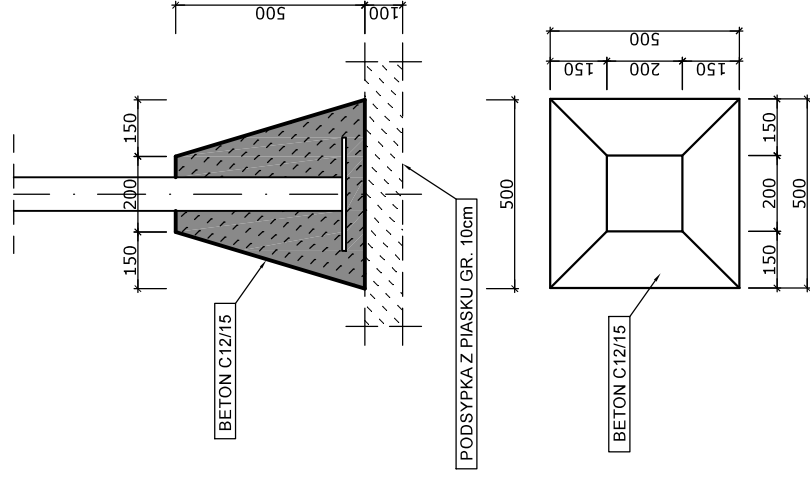
RYGIEL R-1

skala 1:20

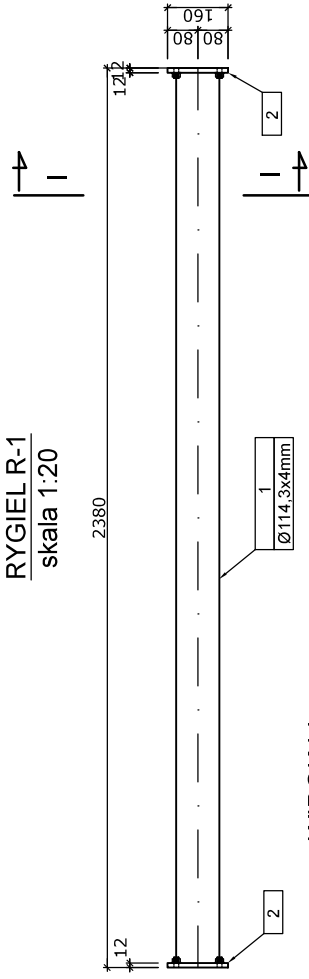


WIDOK I-I

SKALA 1:10

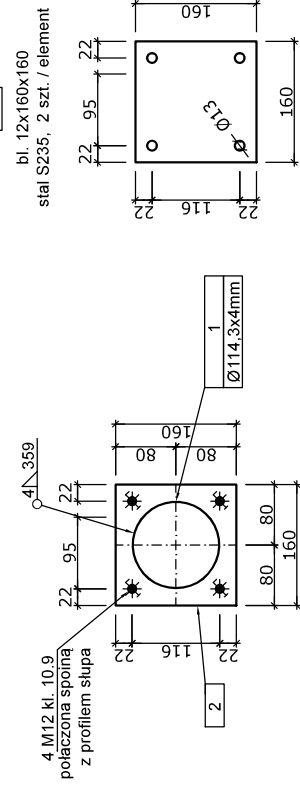


SLUP S-1

skala 1:20

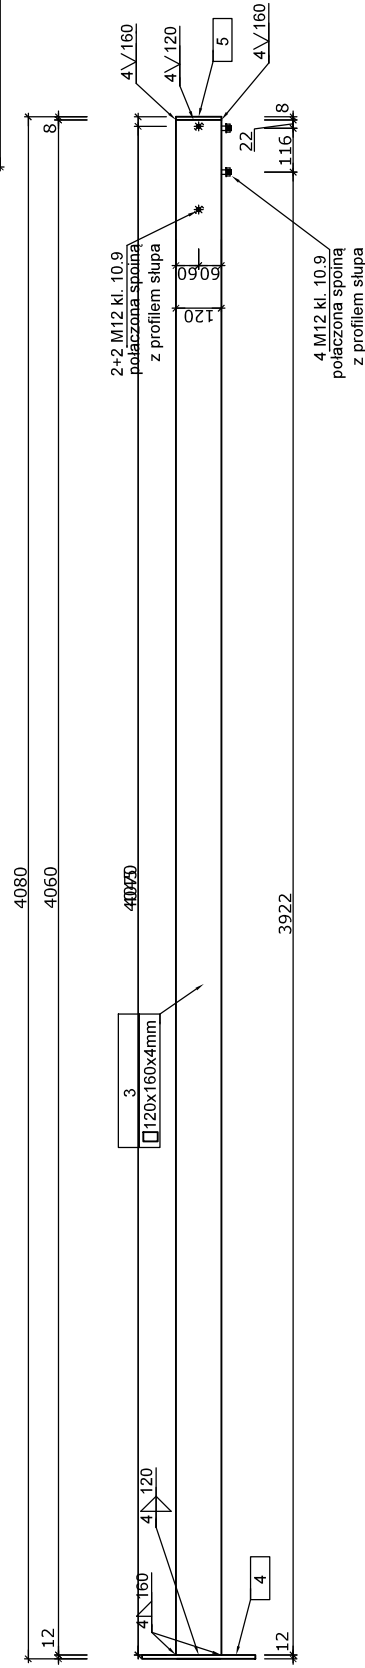

4080

4060

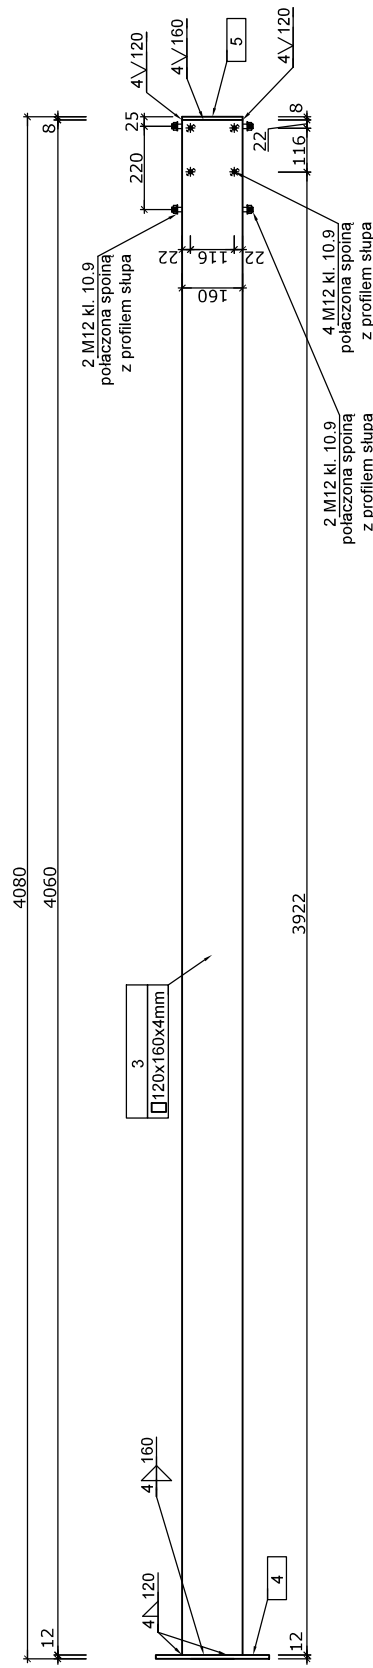

DETAL KOTWY GRUNTOWEJ

