


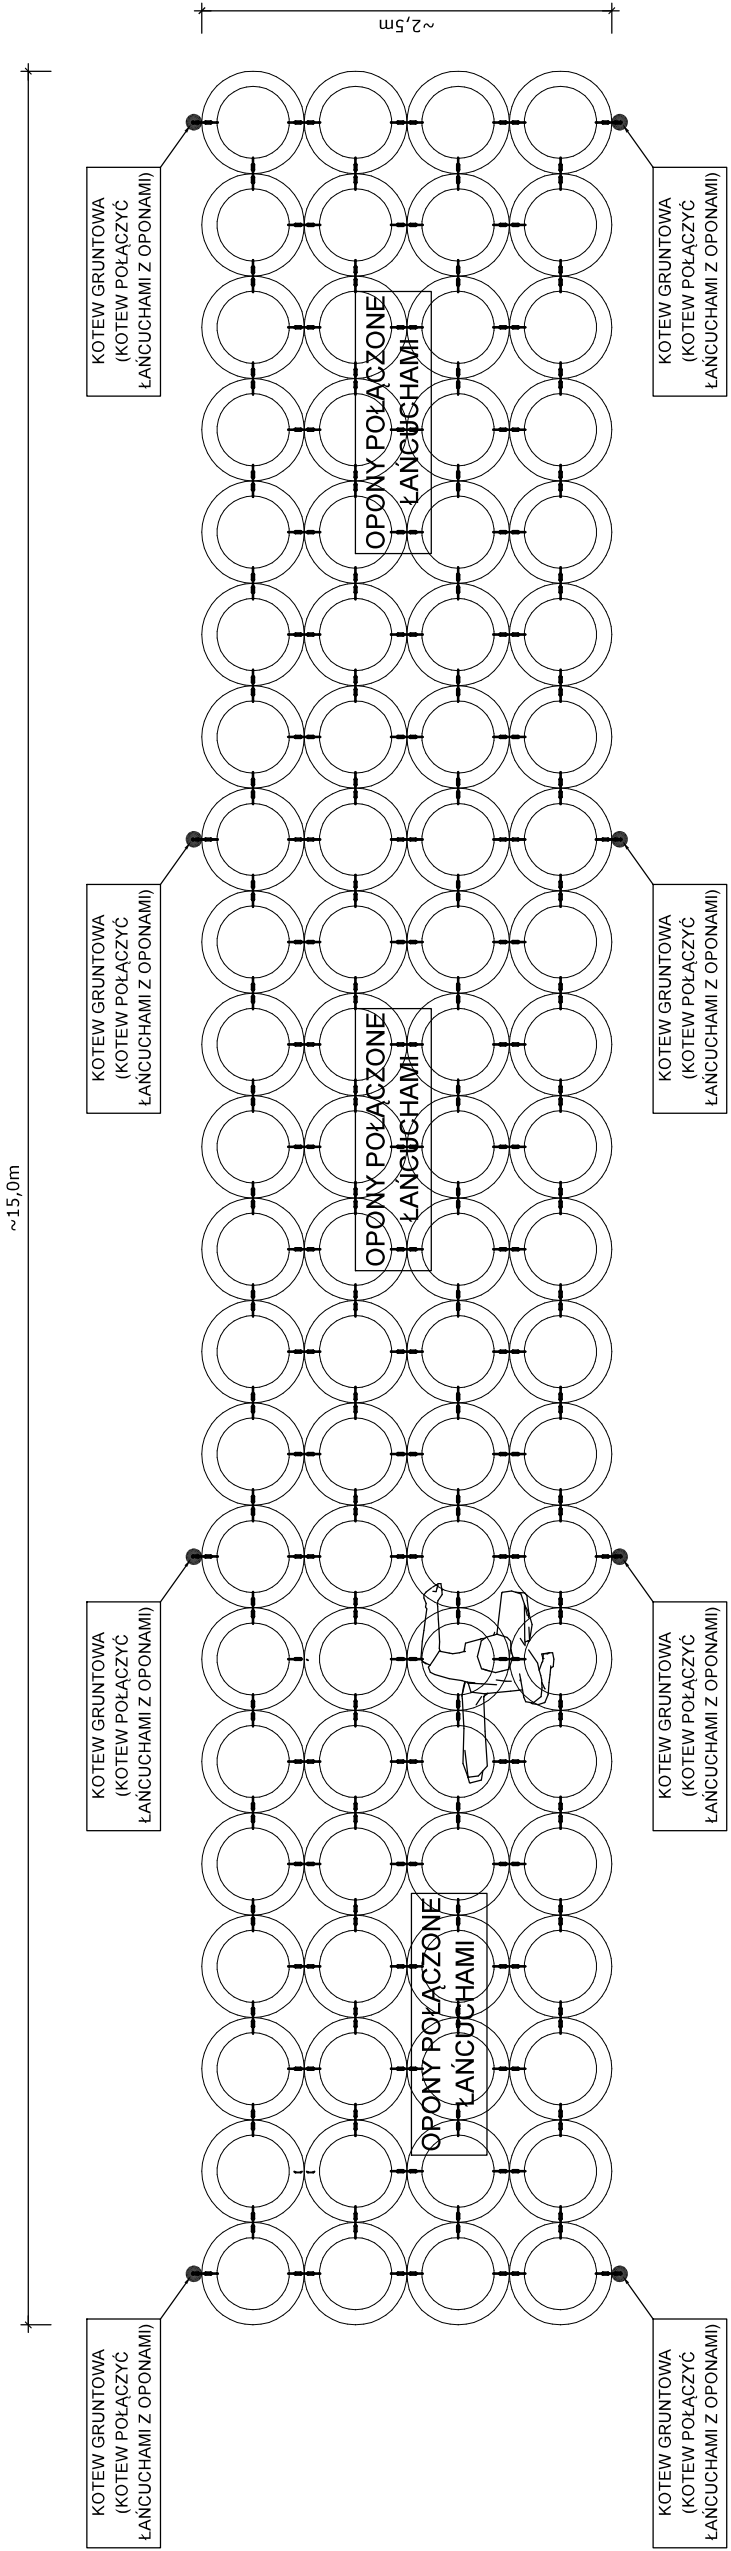

PRZESZKODA NR 8
ŚCIEŻKA OPON
SKALA 1:50

DETAL KOTWY GRUNTOWEJ

