


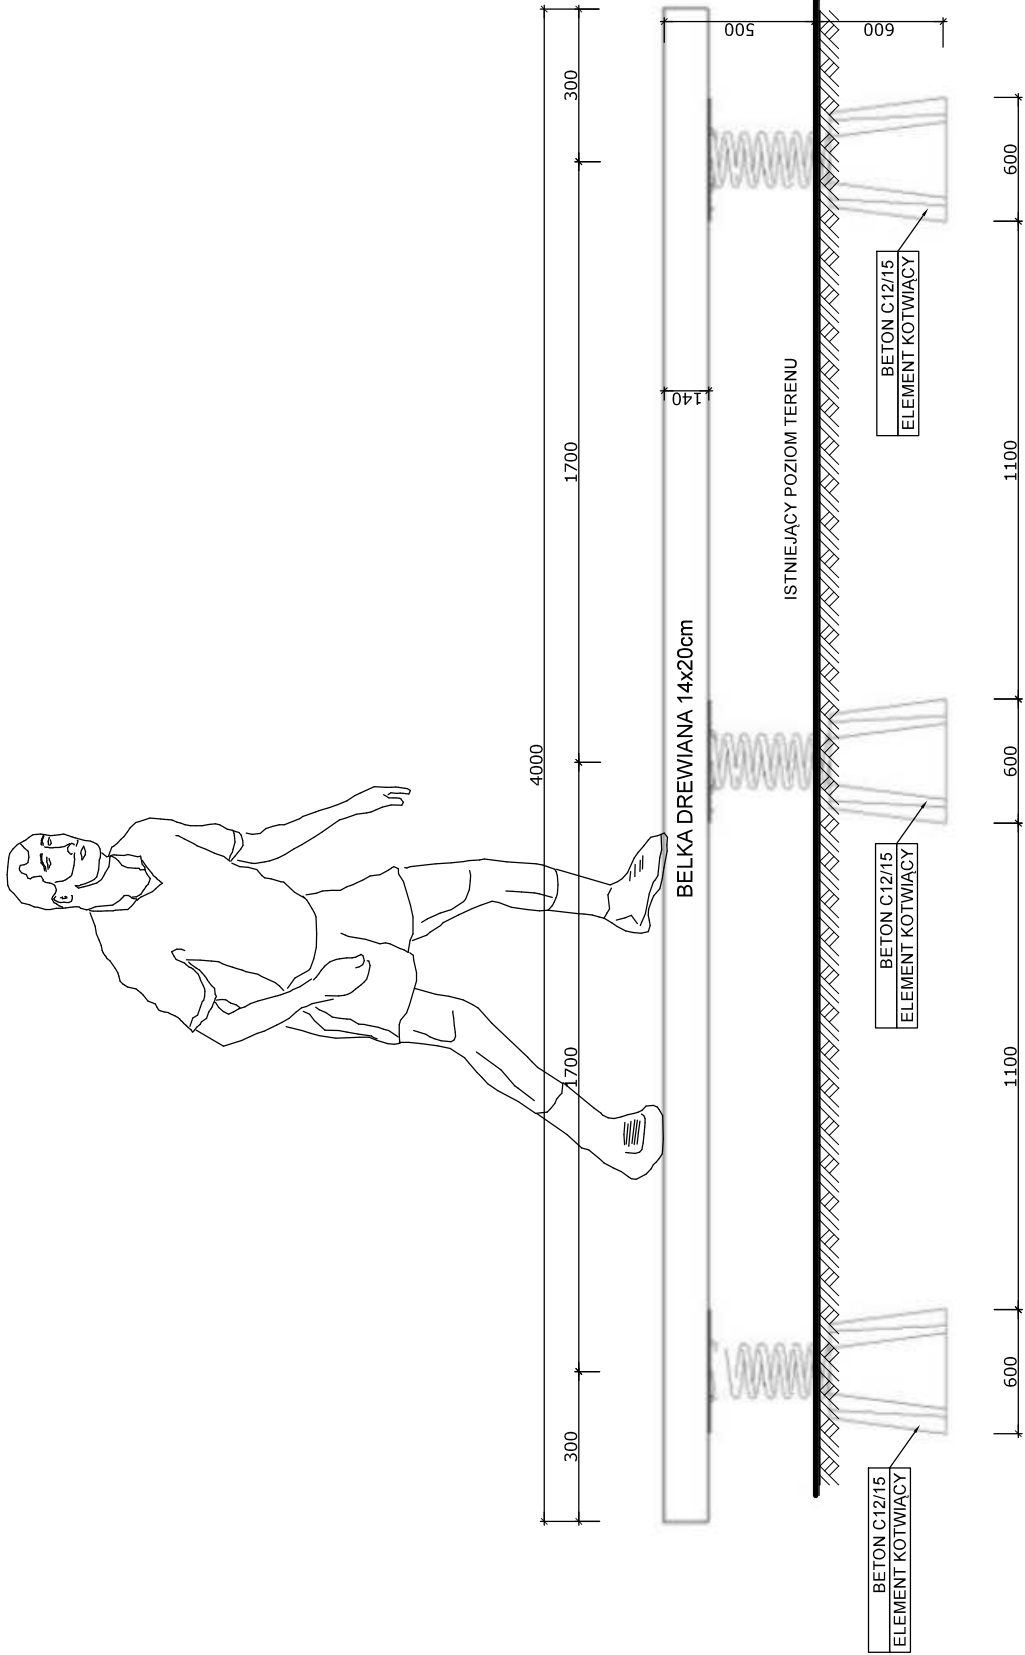

UWAGA:

- 1) Elementy drewniane zabezpieczyć środkami grzybobójczymi oraz zabezpieczyć przed szkodliwym działaniem warunków atmosferycznych i pomalować w kolorze brązowym
- 2) Ostateczną kolorystykę poszczególnych elementów uzgodnić z inwestorem przed ich wykonaniem
- 3) Sprężyny zakotwione poprzez elementy kotwiące osadzone w betonowych fundamentach ok. 60 cm w gruncie
- 4) Belka o długości 400 cm wykonana z drewna bezdrzeniowego ryflowanego z 4 stron (szerokość ryfli 8mm), o wymiarach 14x20 cm.
- 5) Sprężyny wykonane z pręta Ø20 mm ze stali jakościowej, zabezpieczone farbami proszkowymi poliestrowymi odpornymi na ciągłe działanie warunków atmosferycznych.

PRZESZKODA NR 9
RÓWNOWAŻNIA NA SPRĘŻYŃNACH
SKALA 1:20

DETAL ELEMENTU KOTWIĄCEGO



SPRĘŻYNA

