



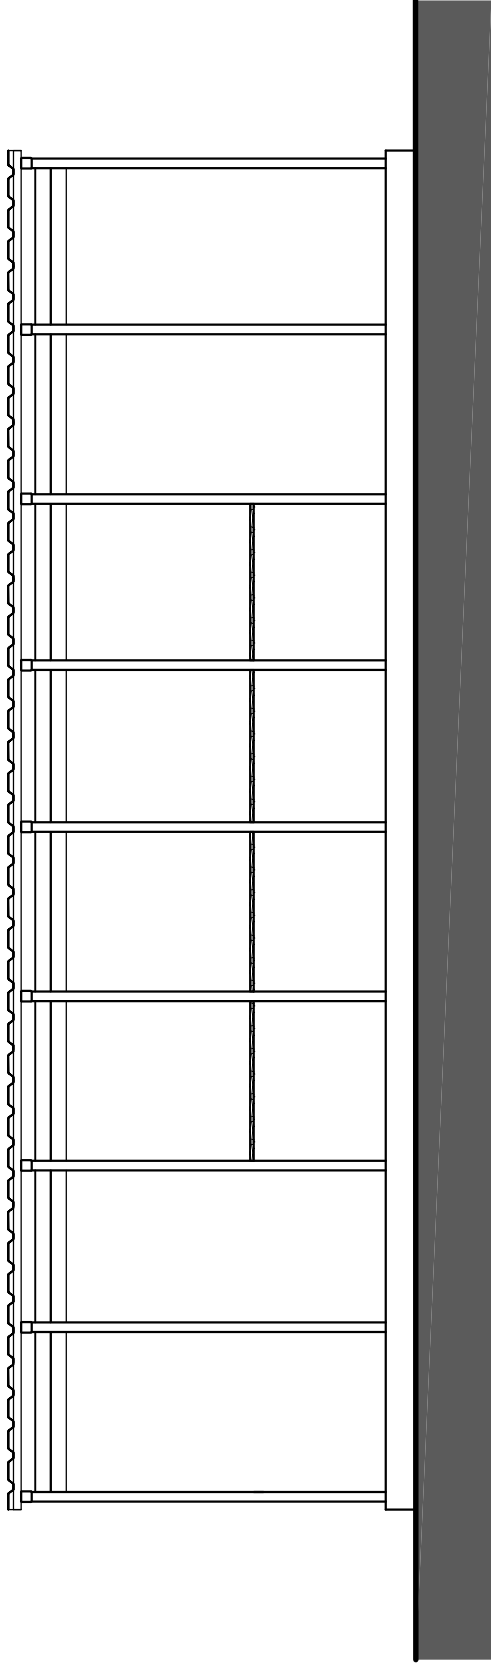

**ELEWACJA
POŁUDNIOWO - ZACHODNIA**

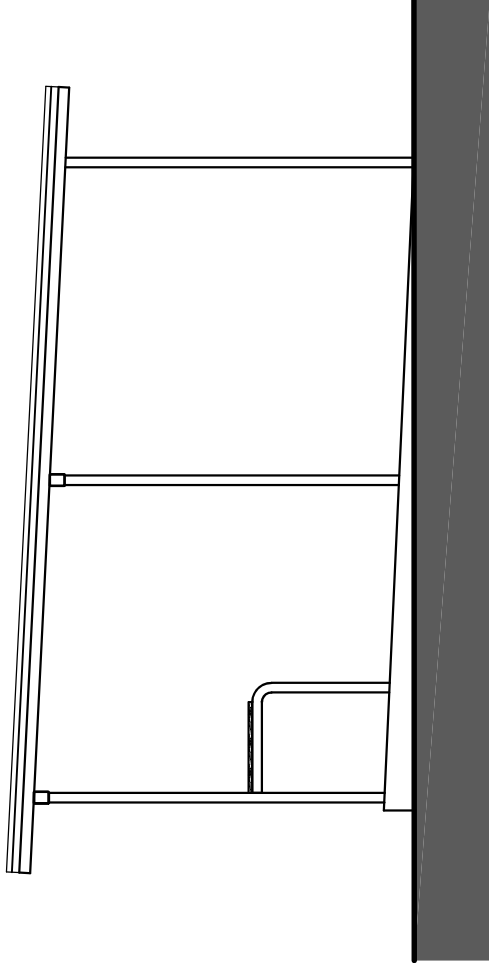

**ELEWACJA
PÓŁNOCNO - ZACHODNIA**

**ZADASZENIE STANOWISK STRZELECKICH
ELEWACJE
SKALA 1:50**