



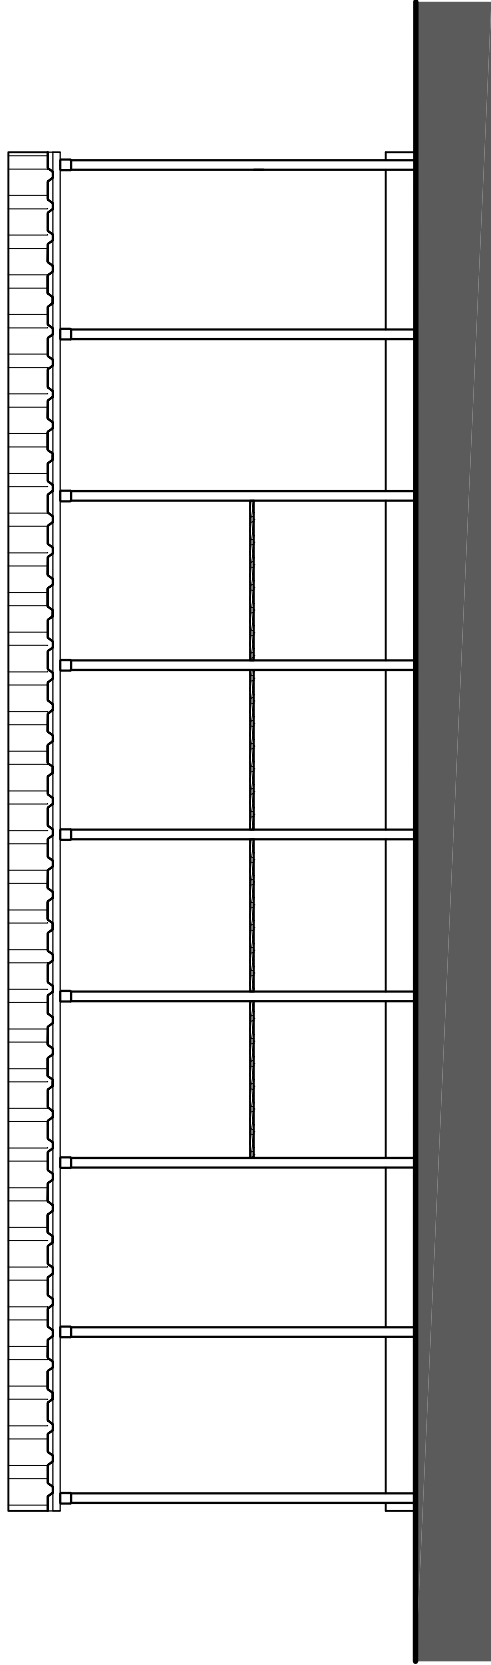

ELEWACJA
PÓŁNOCNO - WSCHODNIA

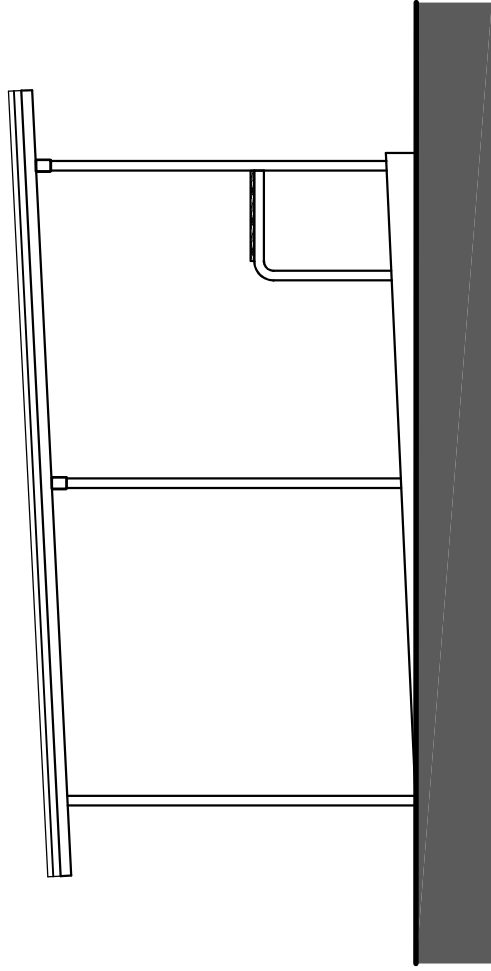

ELEWACJA
POŁUDNIOWO - WSCHODNIA

ZADASZENIE STANOWISK STRZELECKICH
ELEWACJE
SKALA 1:50