



SŁUP S-1  
skala 1:20

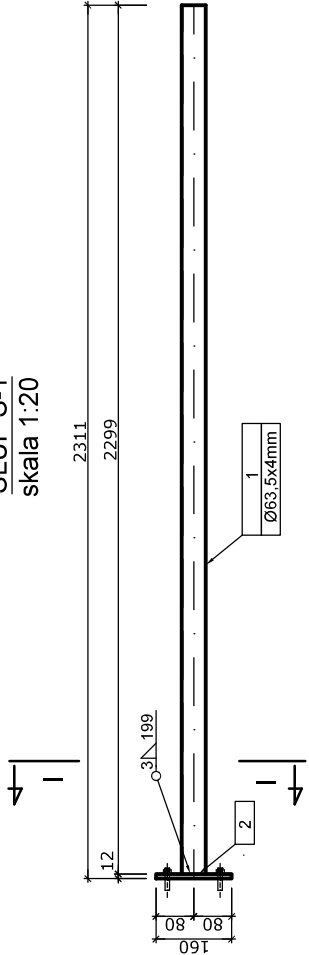


WIDOK I-I  
SKALA 1:10

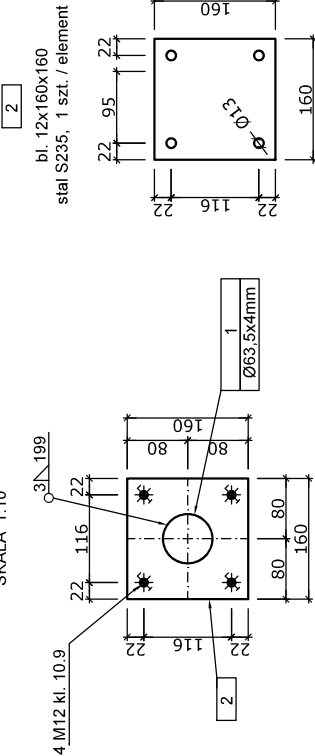


UWAGA:

- 1) Stal - S235
- 2) Wszystkie nieoznaczone spawy jednostronne wykonane jako a=0,7t cieńszego elementu, spawy dwustronne wykonane jako a=0,5t cieńszego elementu

WSPORNIK BLATU W-1  
skala 1:20

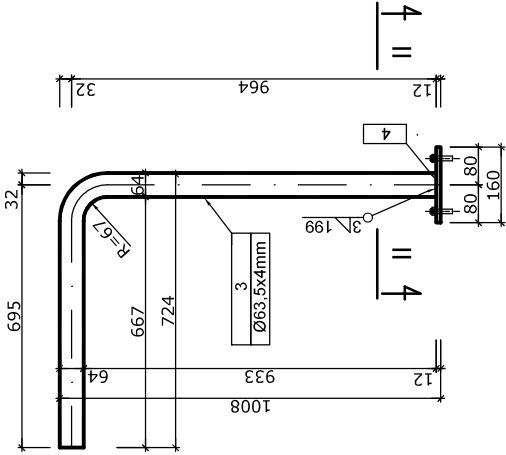

WIDOK II-II  
SKALA 1:10

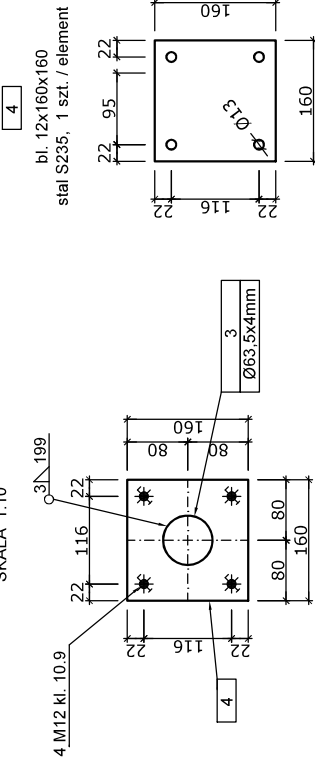

ZADASZENIE STANOWISK STRZELECKICH  
ELEMENTY KONSTRUKCYJNE  
SKALA 1:20