


SCHEMAT PODESTU
skala 1:20

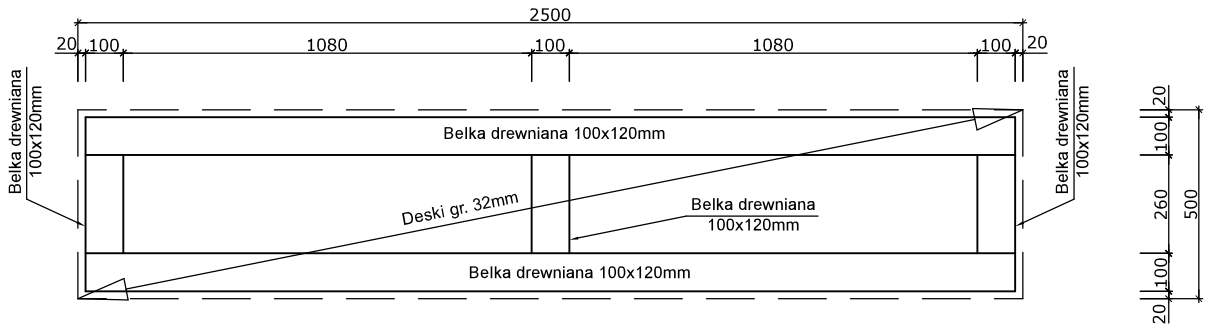


FUNDAMENT SŁUPA S-1
skala 1:20

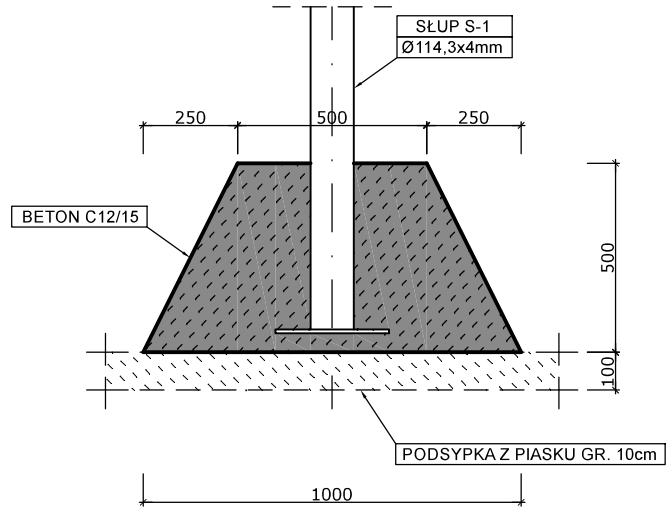


SŁUP S-1
skala 1:20

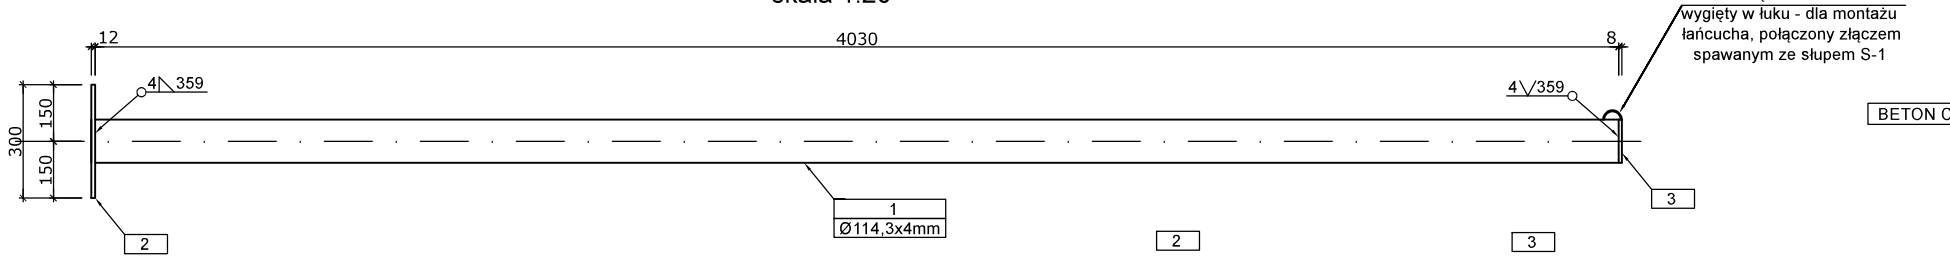

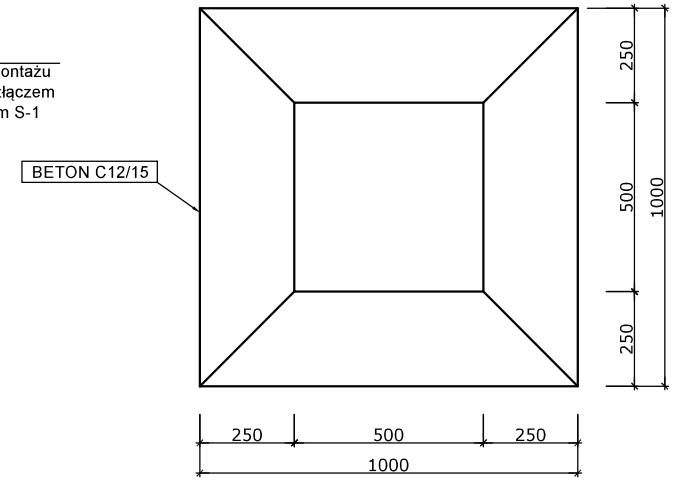


2
bl. 12x300x300
stal S235, 1 szt. / element

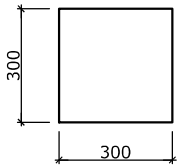

3
bl. Ø114mm, gr. 8mm
stal S235, 1 szt. / element



DOBIEG I ZEJŚCIE
PRZEKRÓJ PRZEZ BALE
skala 1:20

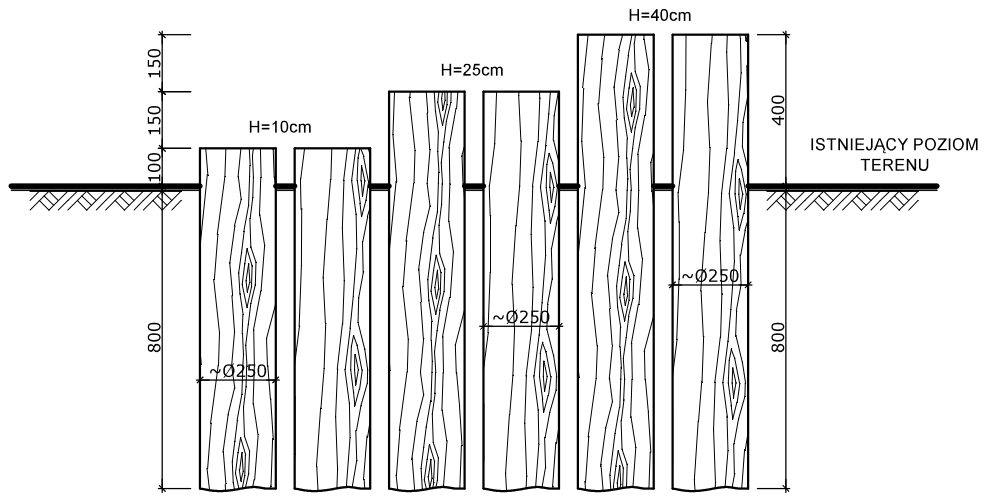

UWAGA:

1) Stal - S235
2) Drewno - C27
3) Wszystkie nieoznaczone spawy jednostronne wykonać jako a=0,7t cieńszego elementu, spawy dwustronne wykonać jako a=0,5t cieńszego elementu
4) Belki drewniane łączyć ze sobą wkrętami, połączenia wzmocnić dodatkowo kątowymi złączami ciesielskimi
5) Konstrukcja stalowa - ocynkowana, malowana proszkowo w kolorze zielonym
6) Elementy drewniane zabezpieczyć środkami grzybobójczymi oraz zabezpieczyć przed szkodliwym działaniem warunków atmosferycznych i pomalować w kolorze brązowym
7) Elementy drewniane zagłębione w gruncie zabezpieczyć powłoką ochronną przeznaczoną do zabezpieczenia elementów drewnianych mających kontakt z gruntem - np. preparat DREWGUARD lub ULTRAMENT
8) Ostateczny rozstaw elementów uzgodnić z inwestorem przed ich wykonaniem
9) Ostateczną kolorystykę poszczególnych elementów uzgodnić z inwestorem przed ich wykonaniem

PRZESZKODA NR 1
PODEST RUCHOMY - DETALE
SKALA 1:20