

SŁUP S-1
skala 1:20

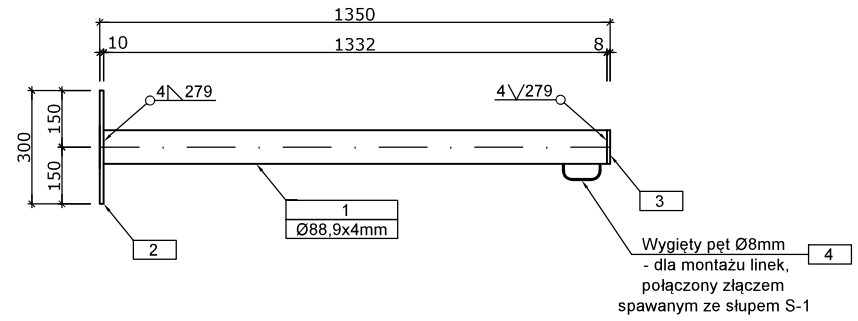


2
bl. 10x300x300
stal S235, 1 szt. / element

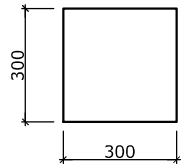


3
bl. Ø89mm, gr. 8mm
stal S235, 1 szt. / element



4
pręt Ø8mm
stal S235, 1 szt. / element

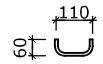

FUNDAMENT SŁUPA S-1
skala 1:20

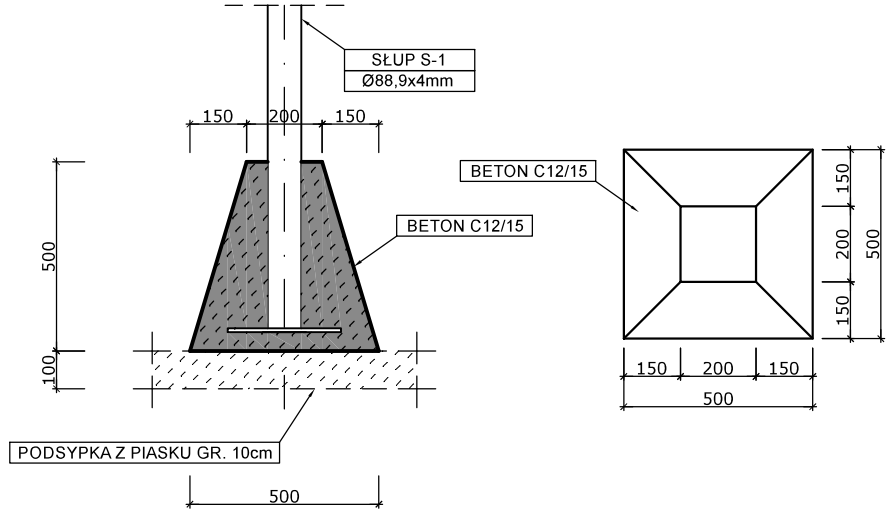

UWAGA:

1) Stal - S235
2) Wszystkie nieoznaczone spawy jednostronne wykonać jako a=0,7t cieńszego elementu, spawy dwustronne wykonać jako a=0,5t cieńszego elementu
3) Konstrukcja stalowa - ocynkowana, malowana proszkowo w kolorze zielonym
4) Ostateczny rozstaw elementów uzgodnić z inwestorem przed ich wykonaniem
5) Ostateczną kolorystykę poszczególnych elementów uzgodnić z inwestorem przed ich wykonaiem

PRZESZKODA NR 4
TOR DO CZOŁGANIA
DETALE ELEMENTÓW
SKALA 1:20