



RYGIEL R-1
skala 1:20

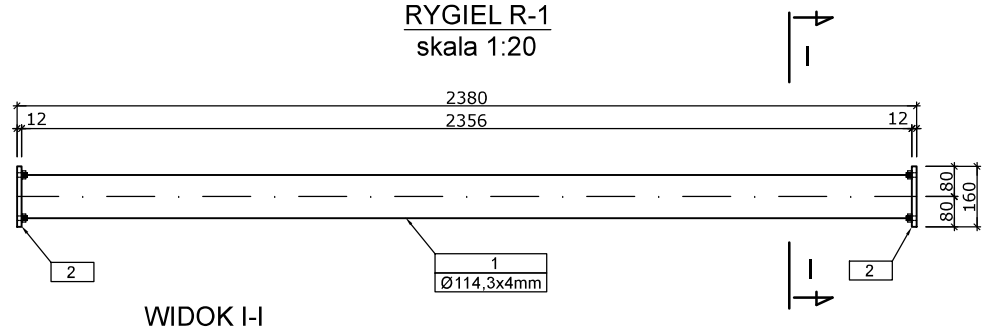


WIDOK I-I
SKALA 1:10

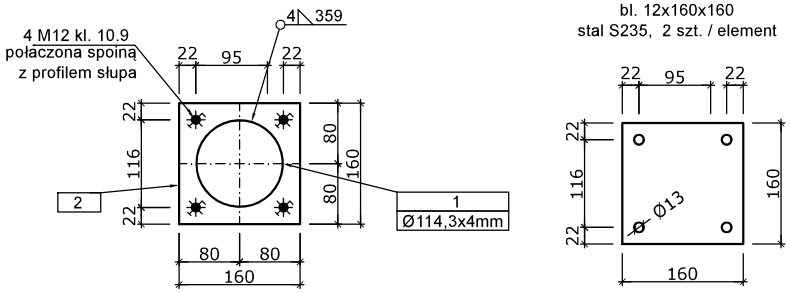

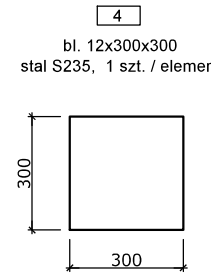


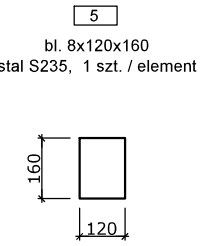

SŁUP S-1
skala 1:20

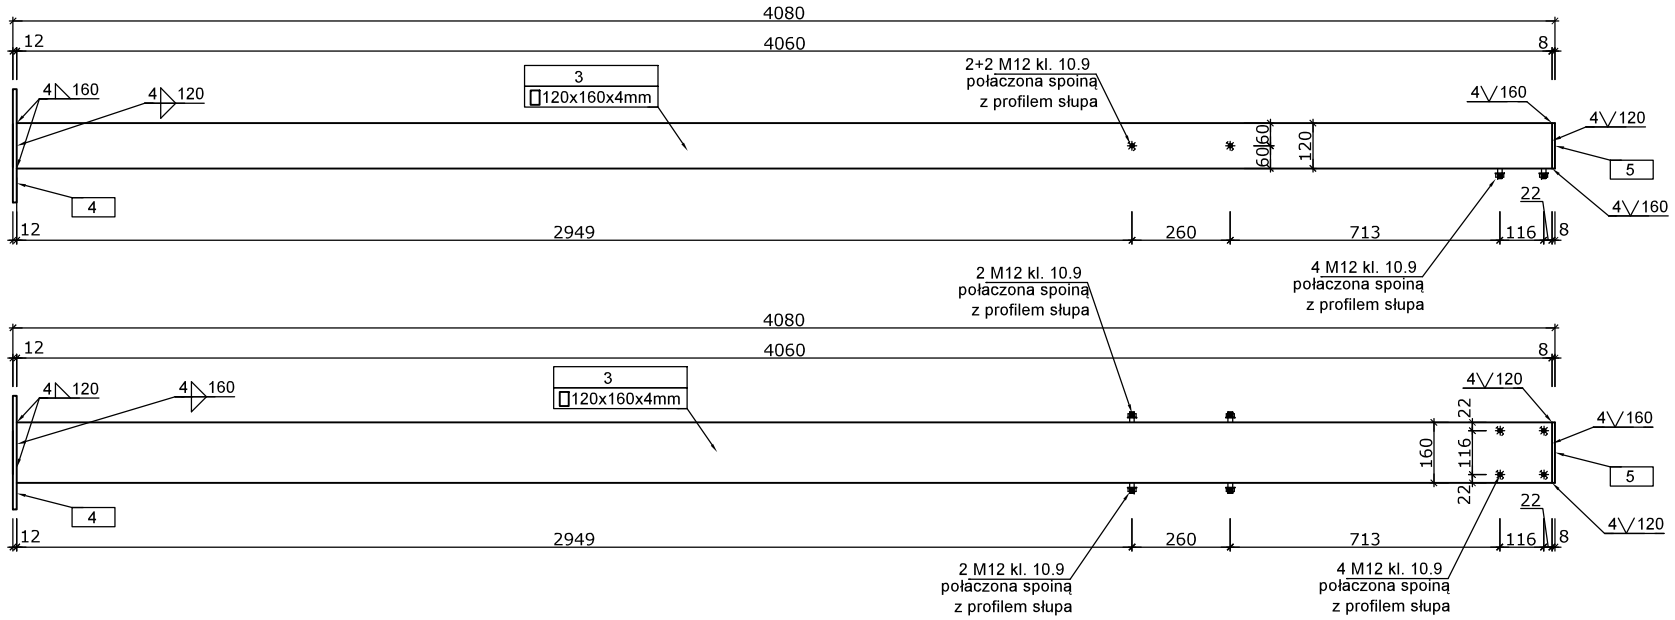

SŁUP S-2
skala 1:20

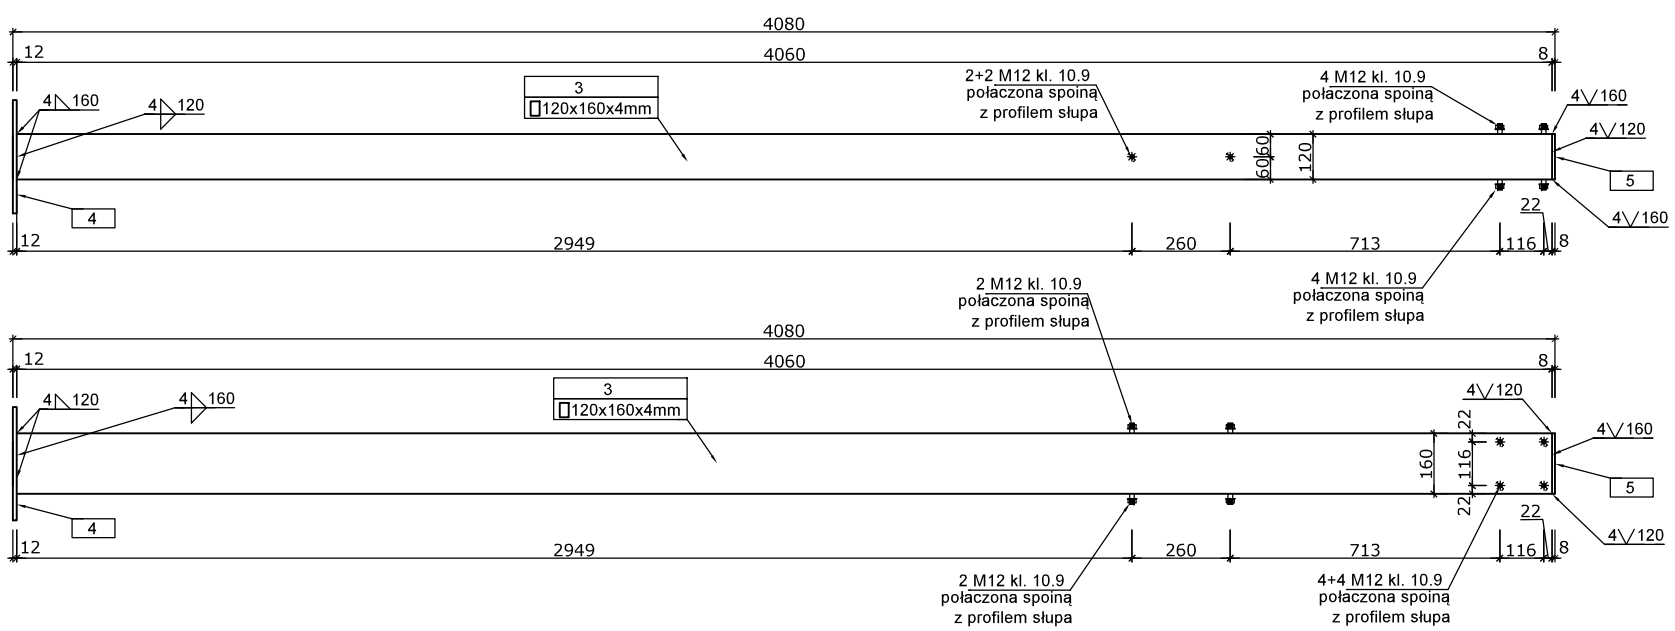

UWAGA:

1) Stal - S235
2) Wszystkie nieoznaczone spawy jednostronne wykonać jako a=0,7t cieńszego elementu, spawy dwustronne wykonać jako a=0,5t cieńszego elementu
3) Konstrukcja stalowa - ocynkowana, malowana proszkowo w kolorze zielonym
4) Ostateczny rozstaw elementów uzgodnić z inwestorem przed ich wykonaniem
5) Ostateczną kolorystykę poszczególnych elementów uzgodnić z inwestorem przed ich wykonaniem

PRZESZKODA NR 5
ELEMENTY KONSTRUKCYJNE
SKALA 1:20